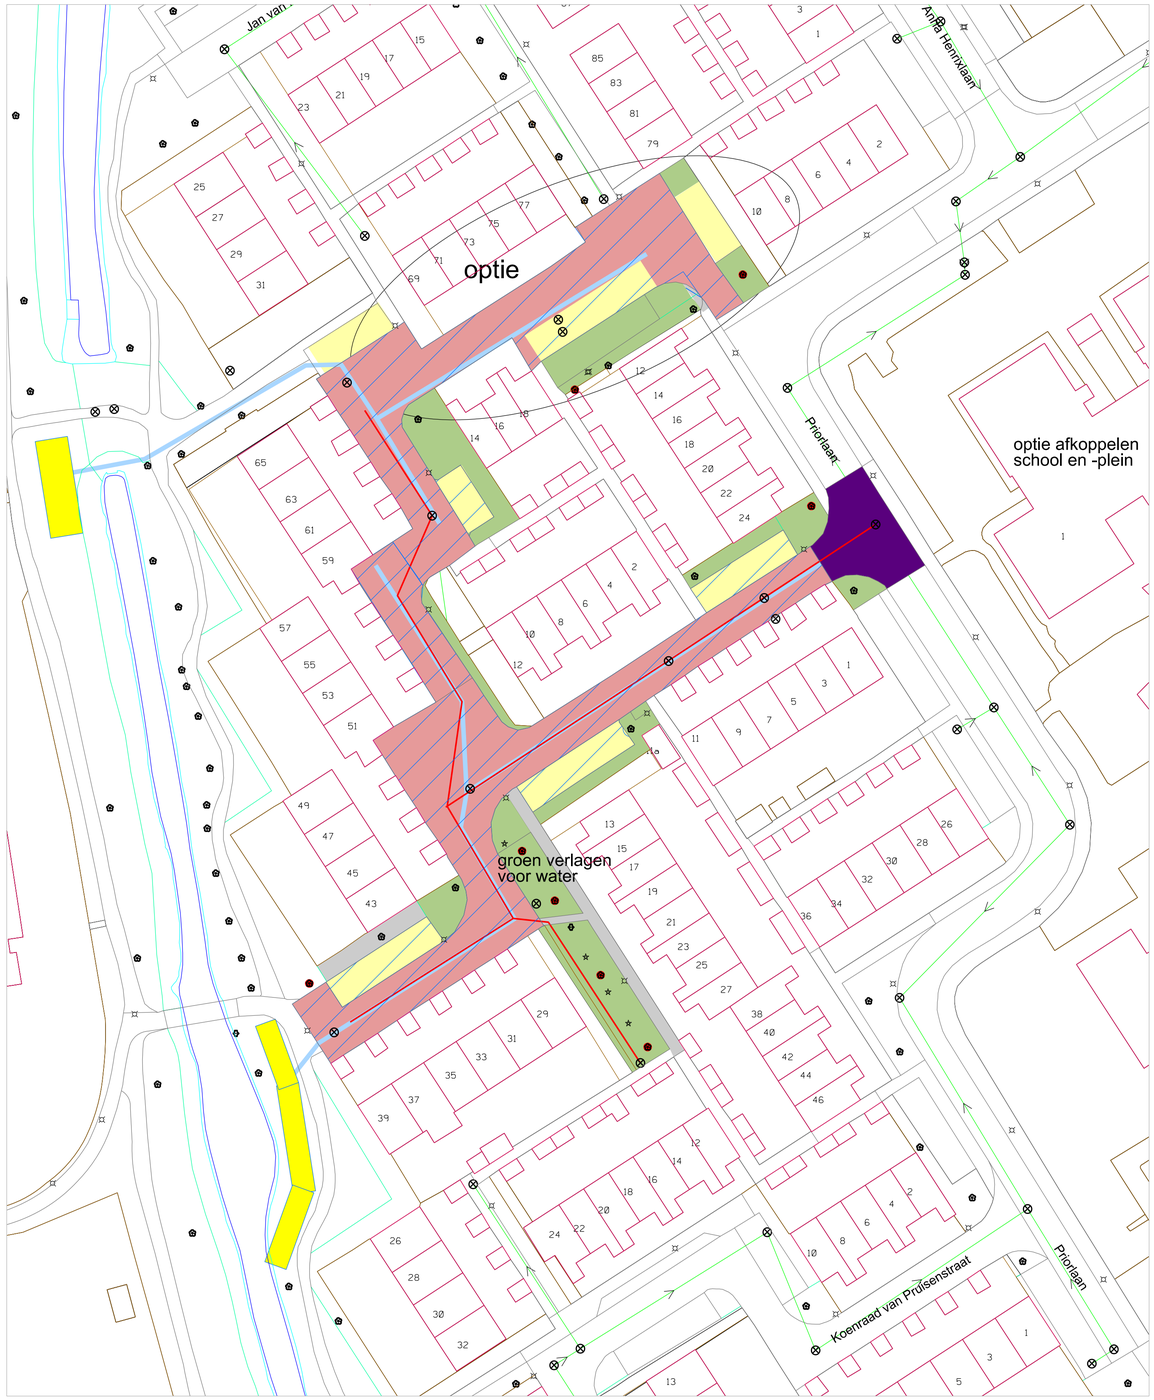

LEGENDA

- rijbaan betonstraatstenen / gebakken klinkers
- rabatstrook betonstraatstenen
- stoep betontegels
- parkeervakken betonstraatstenen
- verkeersdrempel / verkeersplateau
- gras of struiken
- wadi / verlaagd groen
- straatgoot
- boom bestaand / te vervangen
- nieuwe boom

Legenda

- bestaand riool met diameter en bob
- bestaande inspectieput met maaiveldhoogte
- nieuw gemengd riool met diameter
- put met aansluitingen op bestaand riool
- te verwijderen riool

N

GEMEENTE TIEL — Afdeling Stadsbeheer
Achterweg 2 - Postbus 6325, 4000 HH Tiel — tel. 0344 637111 fax 0344 637293

Kloosterbuurt

riolvervanging
ontwerp / onderzoek

Schaal : 1:1000	Projekt Nr. :		Archief Nr. :
Getekend: MBa	Bestek Nr. :		
Datum : 10 maart 2020	Aantal bladen : 1	Blad: 1	Tekening Nr. :
Formaat : A1	Afdeling : team RoR		

Wijzigingen