




paal hout



Boom Corylus columna 'VDB Obelisk'



Prunus serrulata 'Amanogawa'

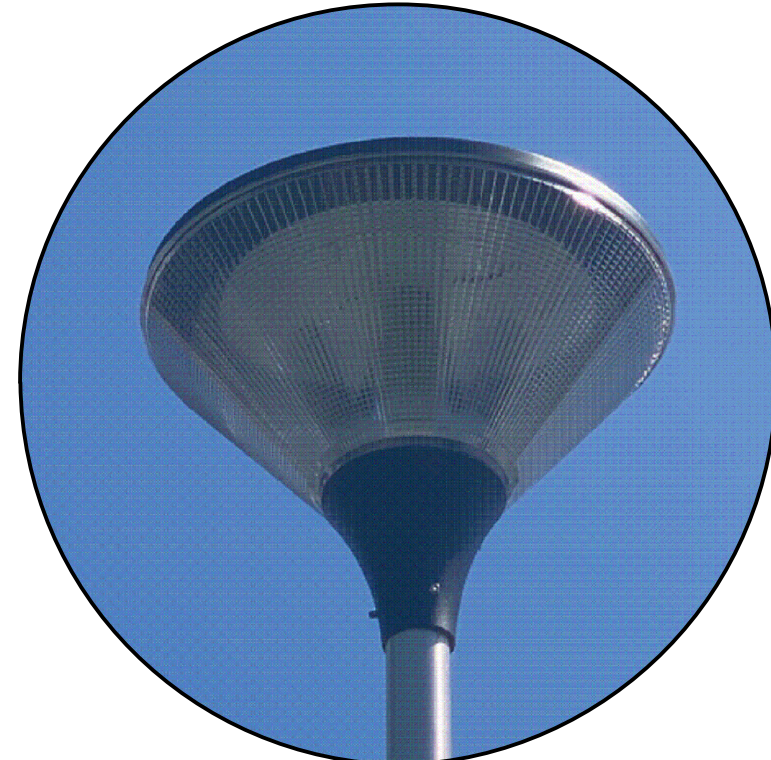


Lichtmast




Legenda


- Betonstraatstenen - elleboogverband - bruin - rijbaan
- Betonstraatstenen - wit - parkeervakmarkering
- straatbakstenen attentievak - hergebruik
- asfalt - rijbaan
- asfalt - geel - rijbaan
- betontegels 300 x 300 x 45 mm - grijs - trottoir
- betontegels 300 x 300 x 80 mm - grijs - trottoir
- betontegels 200 x 200 x 80 mm - grijs - trottoir
- herstraten betonstraatstenen
- groenvak
- opsluitband - grijs
- geleideband - grijs
- molgoot - bruin
- inritblokken - grijs
- diamantkoppaal - hergebruik
- anti parkeerpaal hout
- straatkolk
- trottoirkolk
- nieuwe boom Ulc: Ulmus 'Columnella': 8 meter
- Prs: Prunus serrulata 'Amanogawa': 2 meter
- werkgrens
- perceelsgrens
- kappen boom
- inrit (voertuigen)
- inrit (voetgangers)

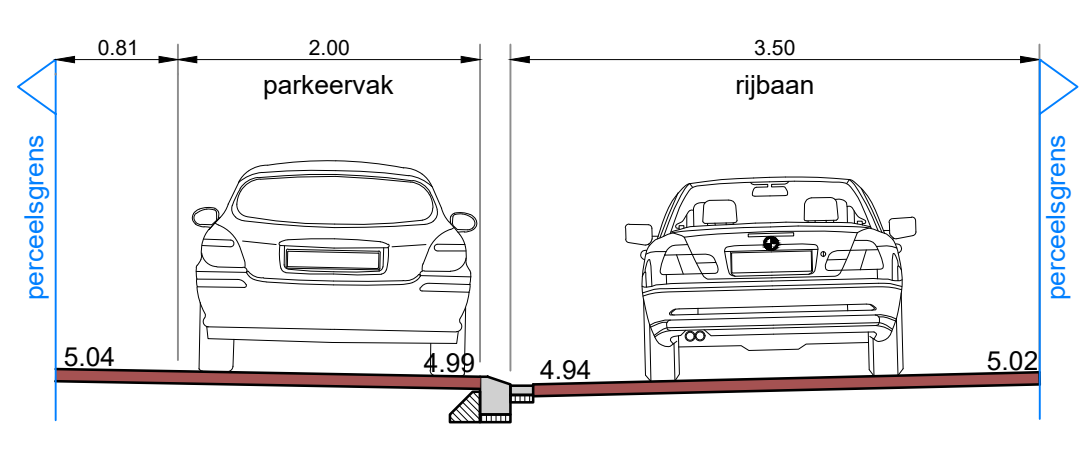

dwarsprofiel A-A
schaal: 1 : 50

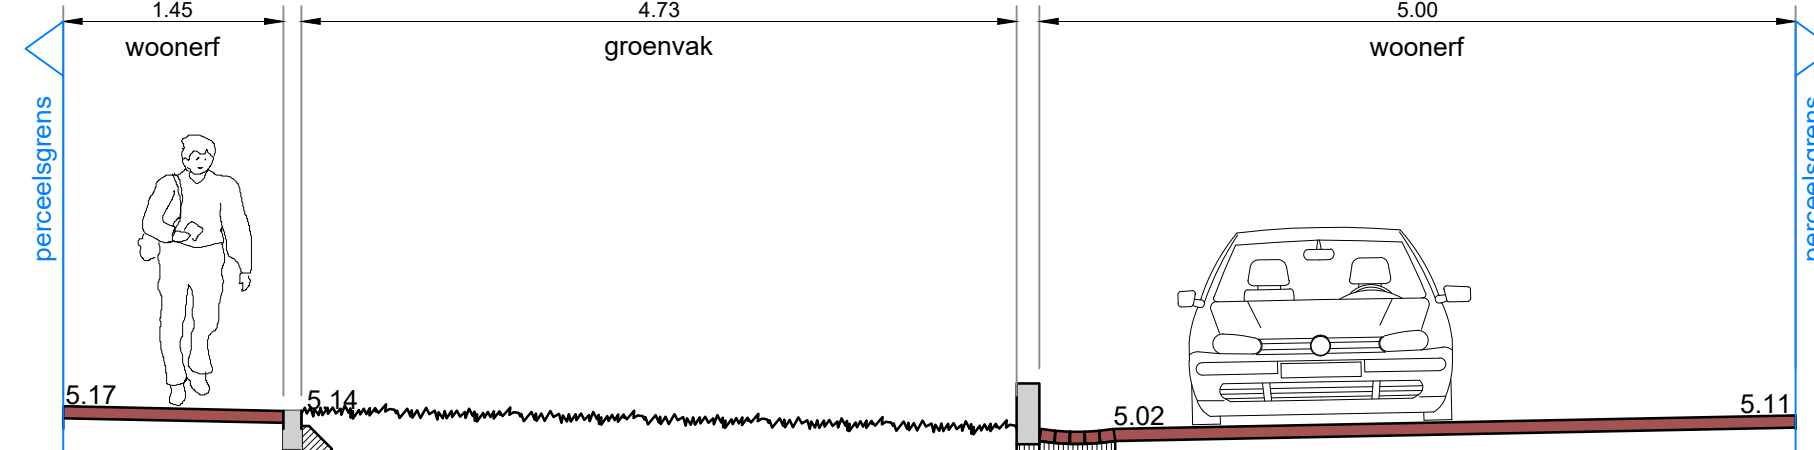

dwarsprofiel B-B
schaal: 1 : 50

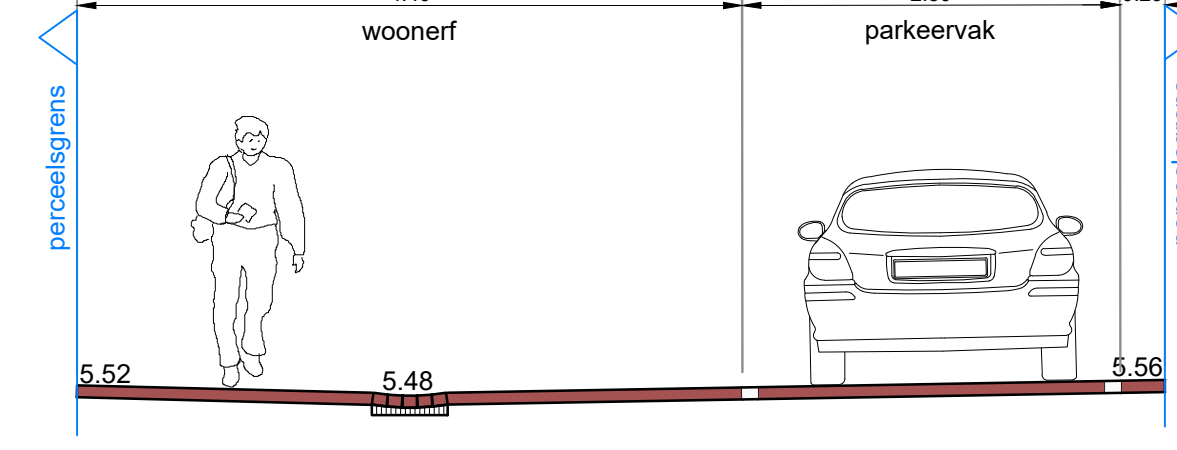

dwarsprofiel C-C
schaal: 1 : 50

RA+
ingenieurs

Vestiging Vught
De Ring 12
5261 LM Vught
073-220 0055
ra-plus.nl

Opdrachtgever:	Gemeente Tiel		
Project:	Riolvervanging Mr A Pijnacker Hordijkstraat		
Onderdeel:	Definitief ontwerp		
Presentatietekening			
Revisie: A	Schaal: 1:200	Projectnr.: 25623.1	Tekeningnr.:
d.d. 19-01-2026	Formaat: A1	Blad 1 van 1	25623.1 E.18 DOOverharding 01
Getekend: D.Mu	Gec.: REB	Dir.: Gem. Tiel - Riolvervanging Mr. A. Pijnacker Hordijkstraat/E. Ontwerp/18. Ontwerp	