



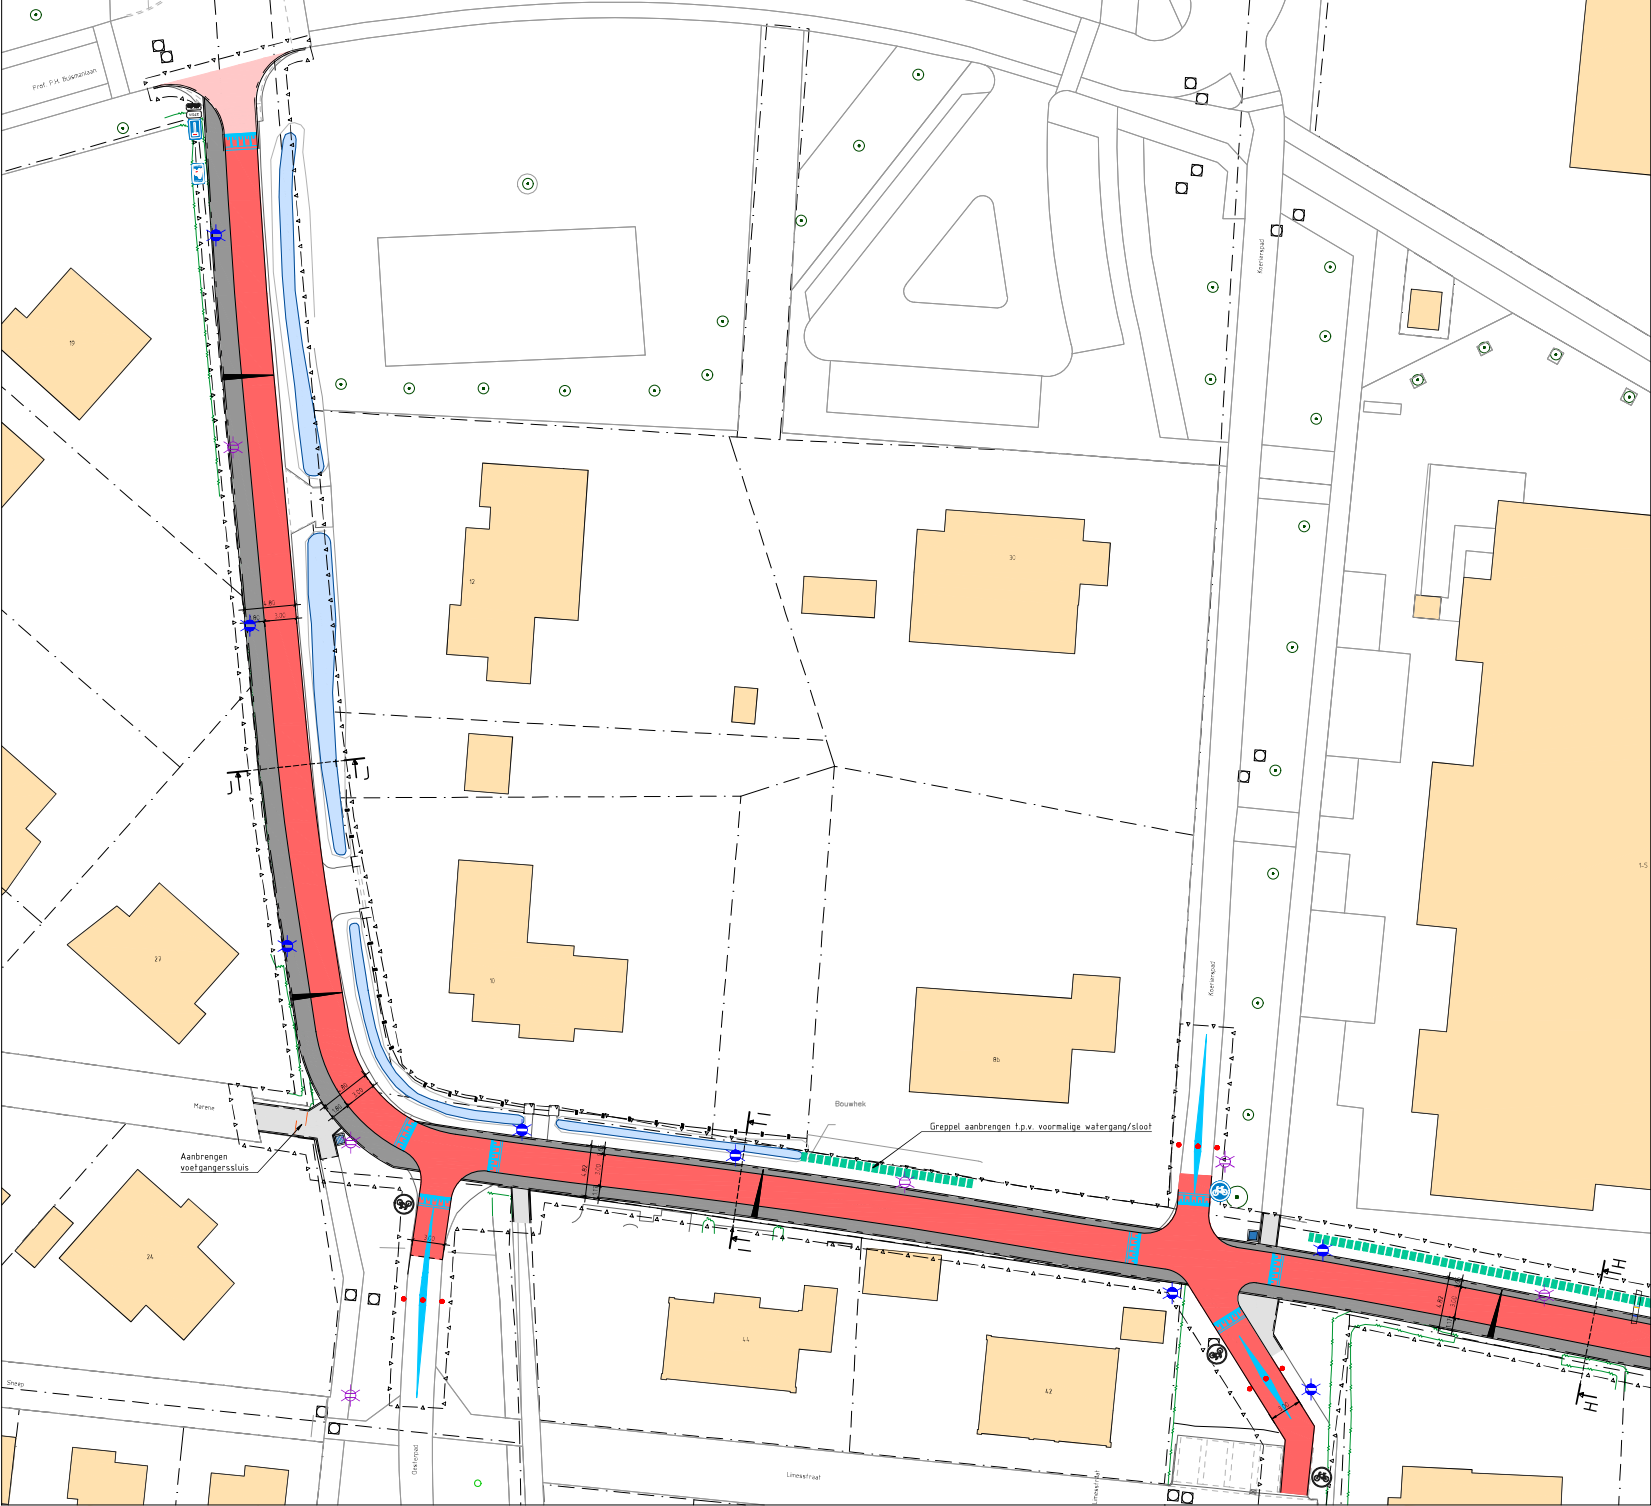

Blad 1A
Blad 1B

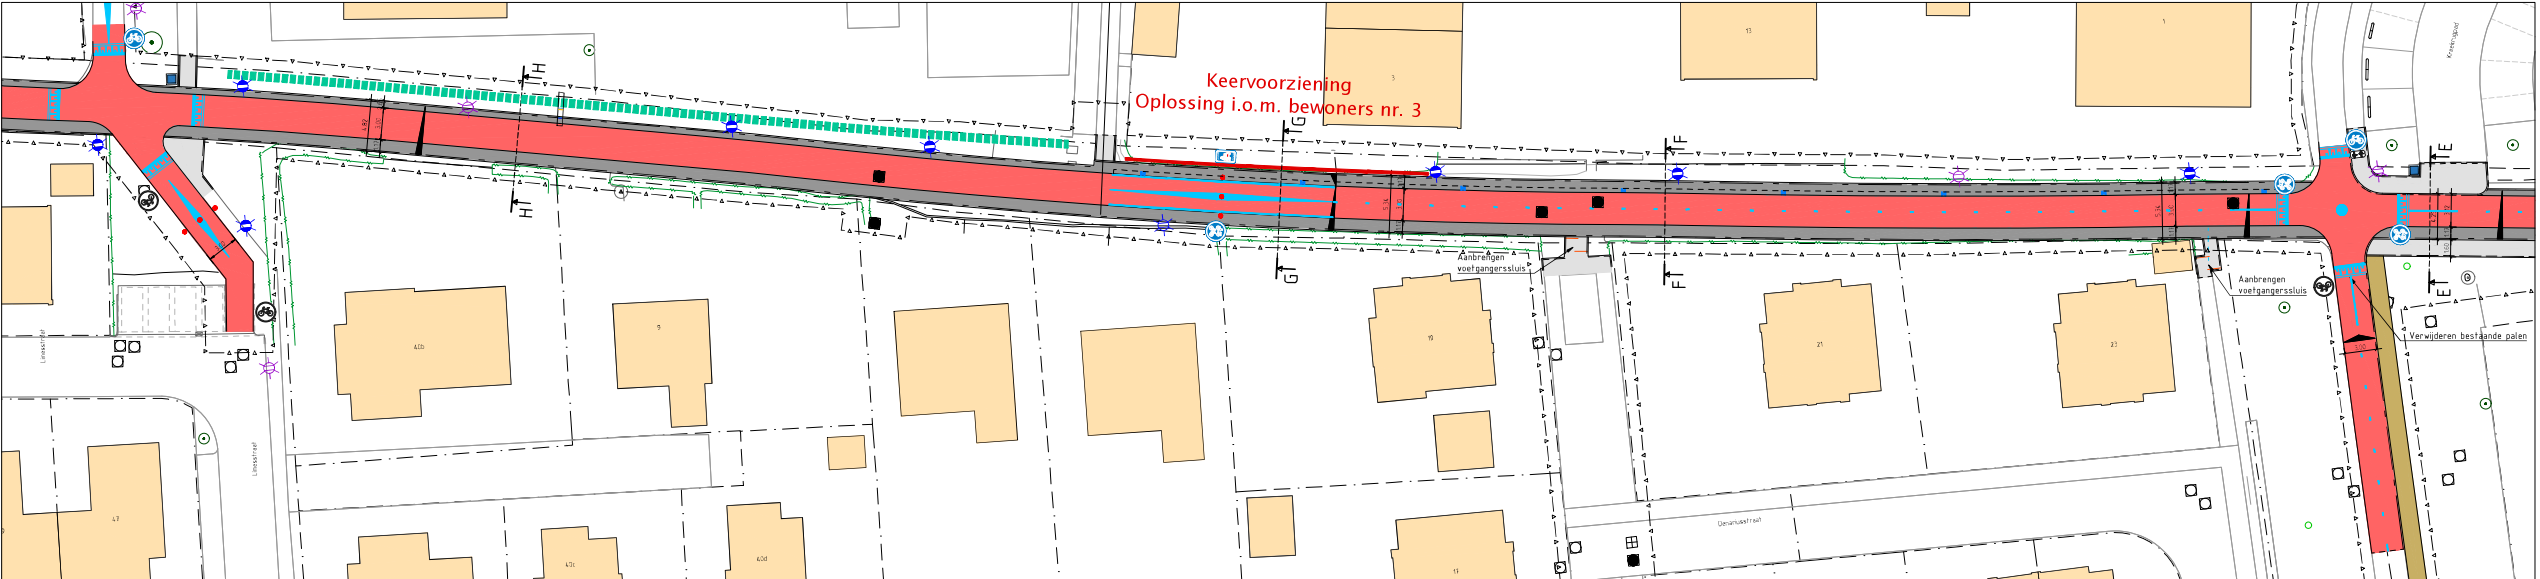


LEGENDA

- Werkgrens
- Bestaande perceelsgrens
- Bestaande lichtmast
- Bestaande haag (contour)
- Bestaande bebouwing
- Bestaande watergang
- Opsluitband, 180x200mm
- Opsluitband, 120x250mm
- Trottoirband, 130/150x250mm
- Stoetband 750x200, dubbel
- Rijloper (fietsstrook), rood asfalt
- Ribbelstrook betonstraatsteen, kf, elleboogverband, kleur: grijs
- Rijbaan, betontegels 300x300x80mm, kleur: rood
- Voetpad, betontegels 300x300x60mm, halfsteenverband, kleur: grijs
- Voetpad, halfverharding graustabiel
- Markering doorgetrokken, dik 0.10
- Markering 0.30-2.70, dik 0.10
- Blokmarkering i.p.v. oversteek
- Markering plateauoprit 38km/u 80mm in asfalt.
- Inritbanden 750x200mm
- Fietspadpaal Ø150mm
- Inleidende ribbelmarkering naar geleider met fietspaal
- Straatkolk
- Griepel aanbrengen
- Opschonen griepel
- Bestaande inspectieput
- Nieuwe inspectieput
- Bestaande lichtmast
- Nieuwe lichtmast
- Nieuwe afvalbak voor hondenpoep met zakjesdispenser
- Nieuwe afvalbak (hergebruik)

Opmerkingen

- Alle diameters in millimeters
- Alle hoogtes in meters t.o.v. NAP
- Maatvoering in meters

5m 10m 15m 20m 25m

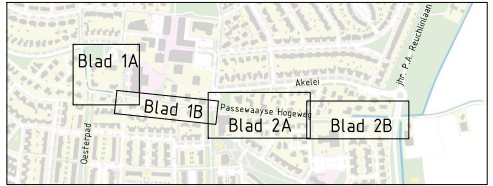

gemeente Tiel

Tiel, Passewaaijse Hogeweg
Voorlopig ontwerp

300T

PROJECT
ONDERWERP

Wijzigingen
Datum: 09-07-2025
Oet: wv

Tekeninggegevens
Documentsoort: Tekening
Datum: 30 april 2025
Tekenaar: wv
Gecontroleerd: nbt
Schaal: 1:250
Formaat: A1

Status
A/ Concept
B/ Definitief
C/ N.V.A.
D/ Voor uitvoering
E/ Revisie

Voorzending
tel. 0314 - 52 19 00
http://www.tiel.nl

Bestand
Blad

K22-1168-007
01