



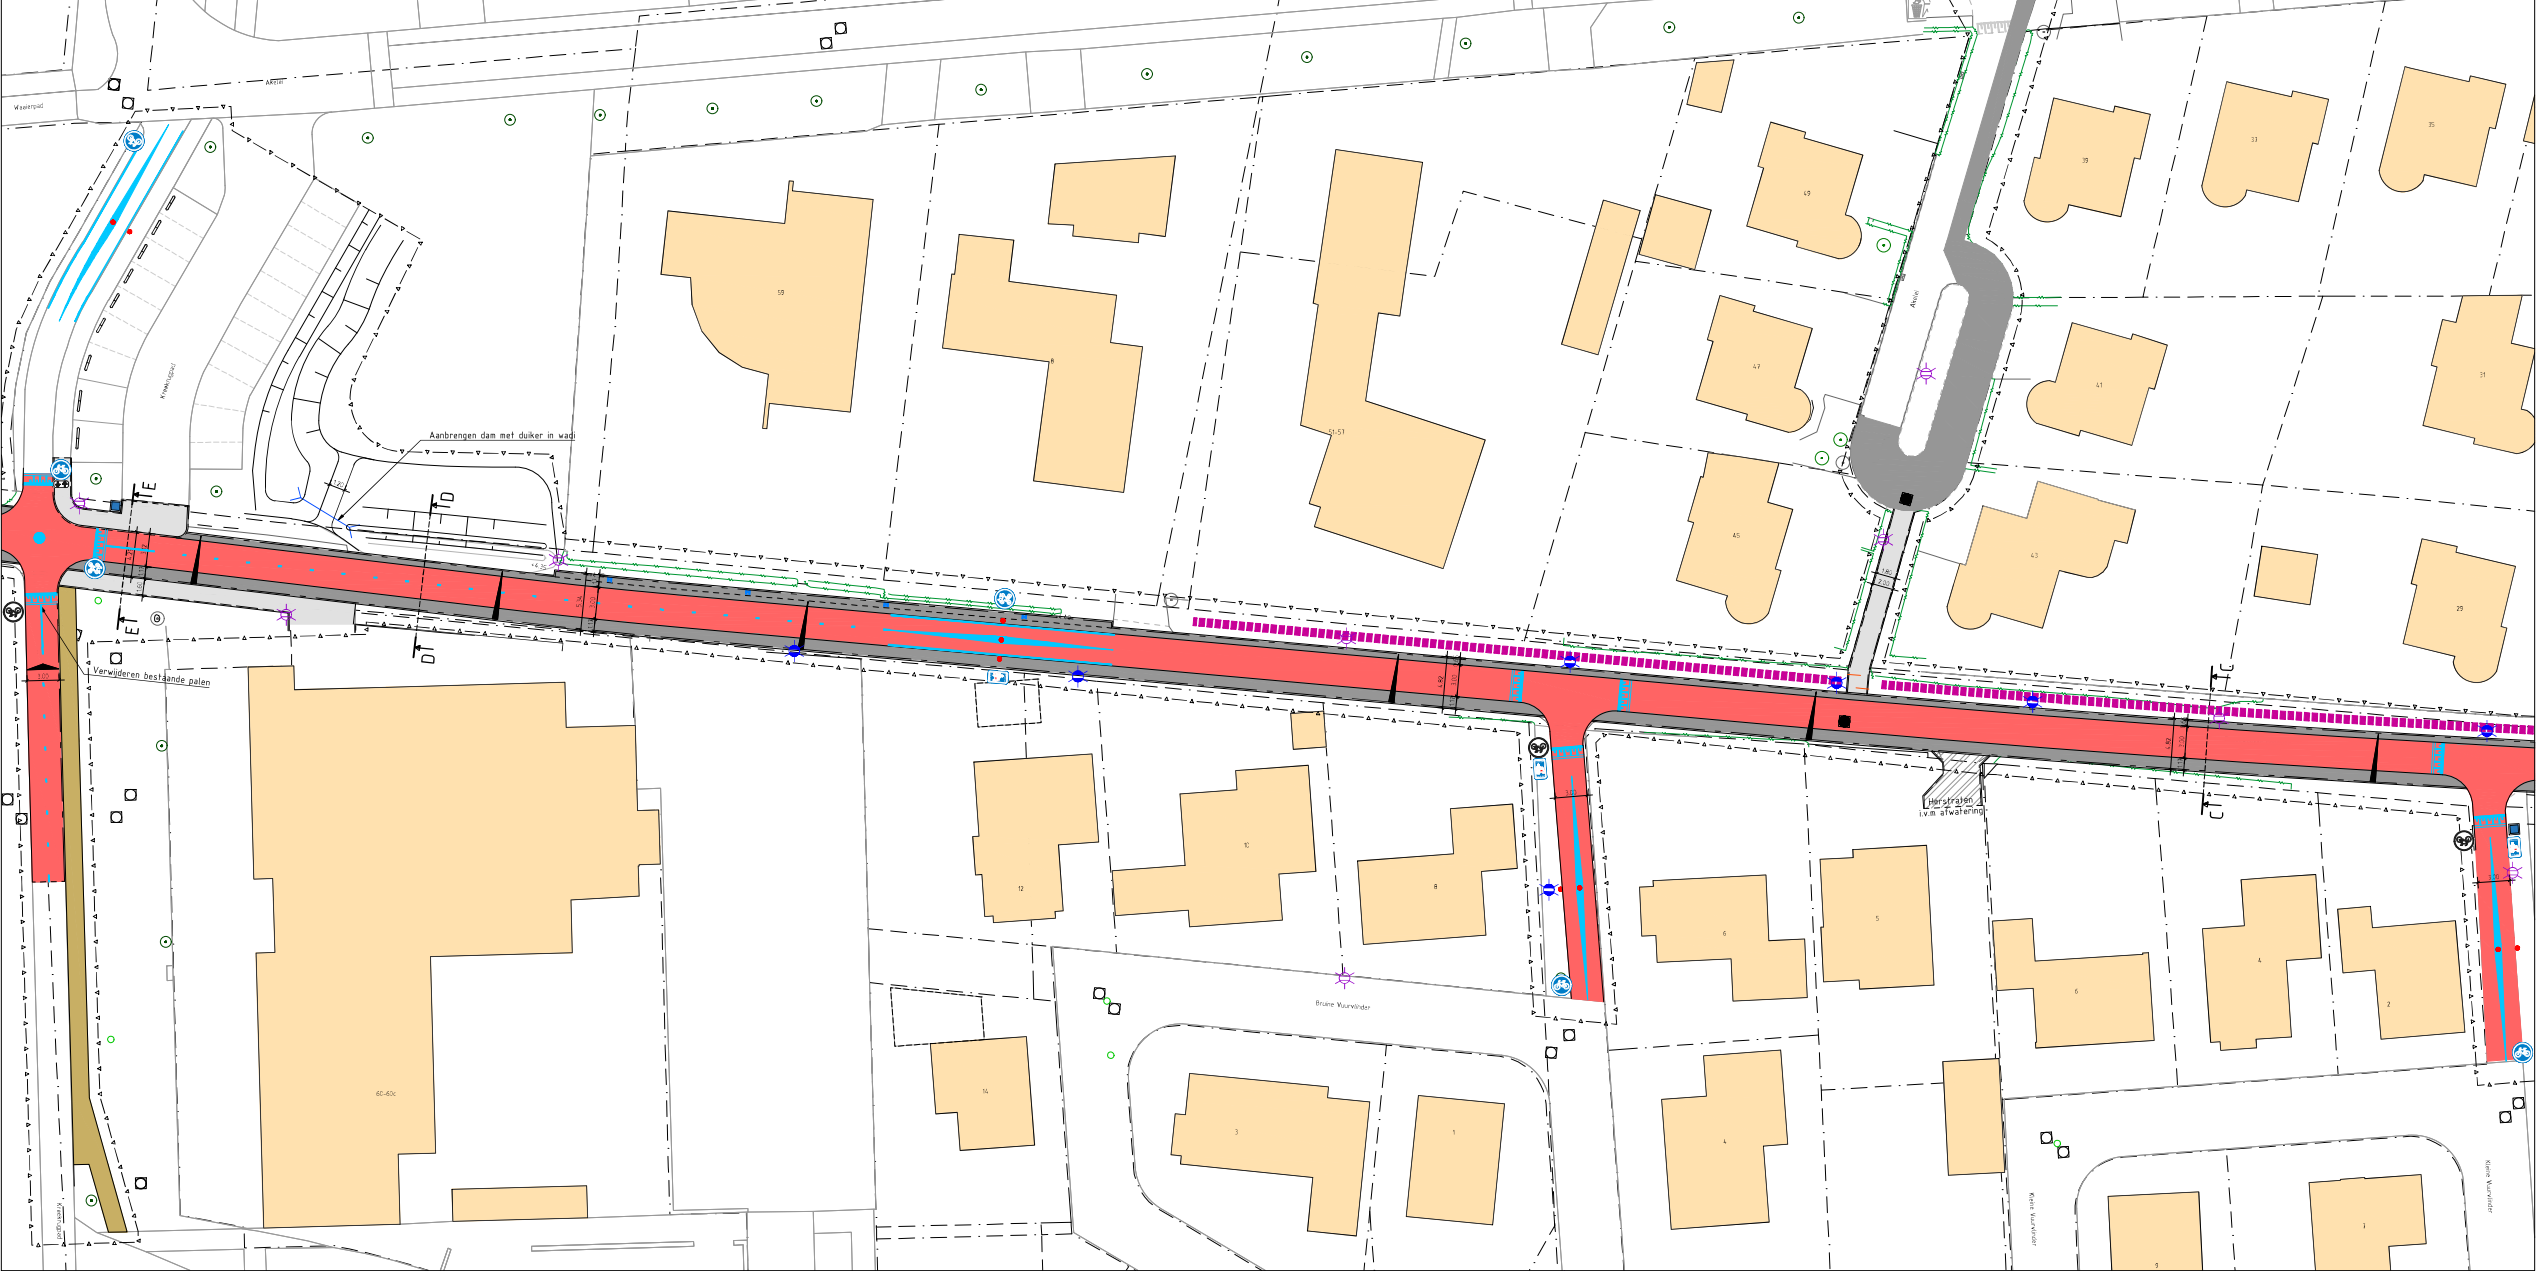

Blad 2A

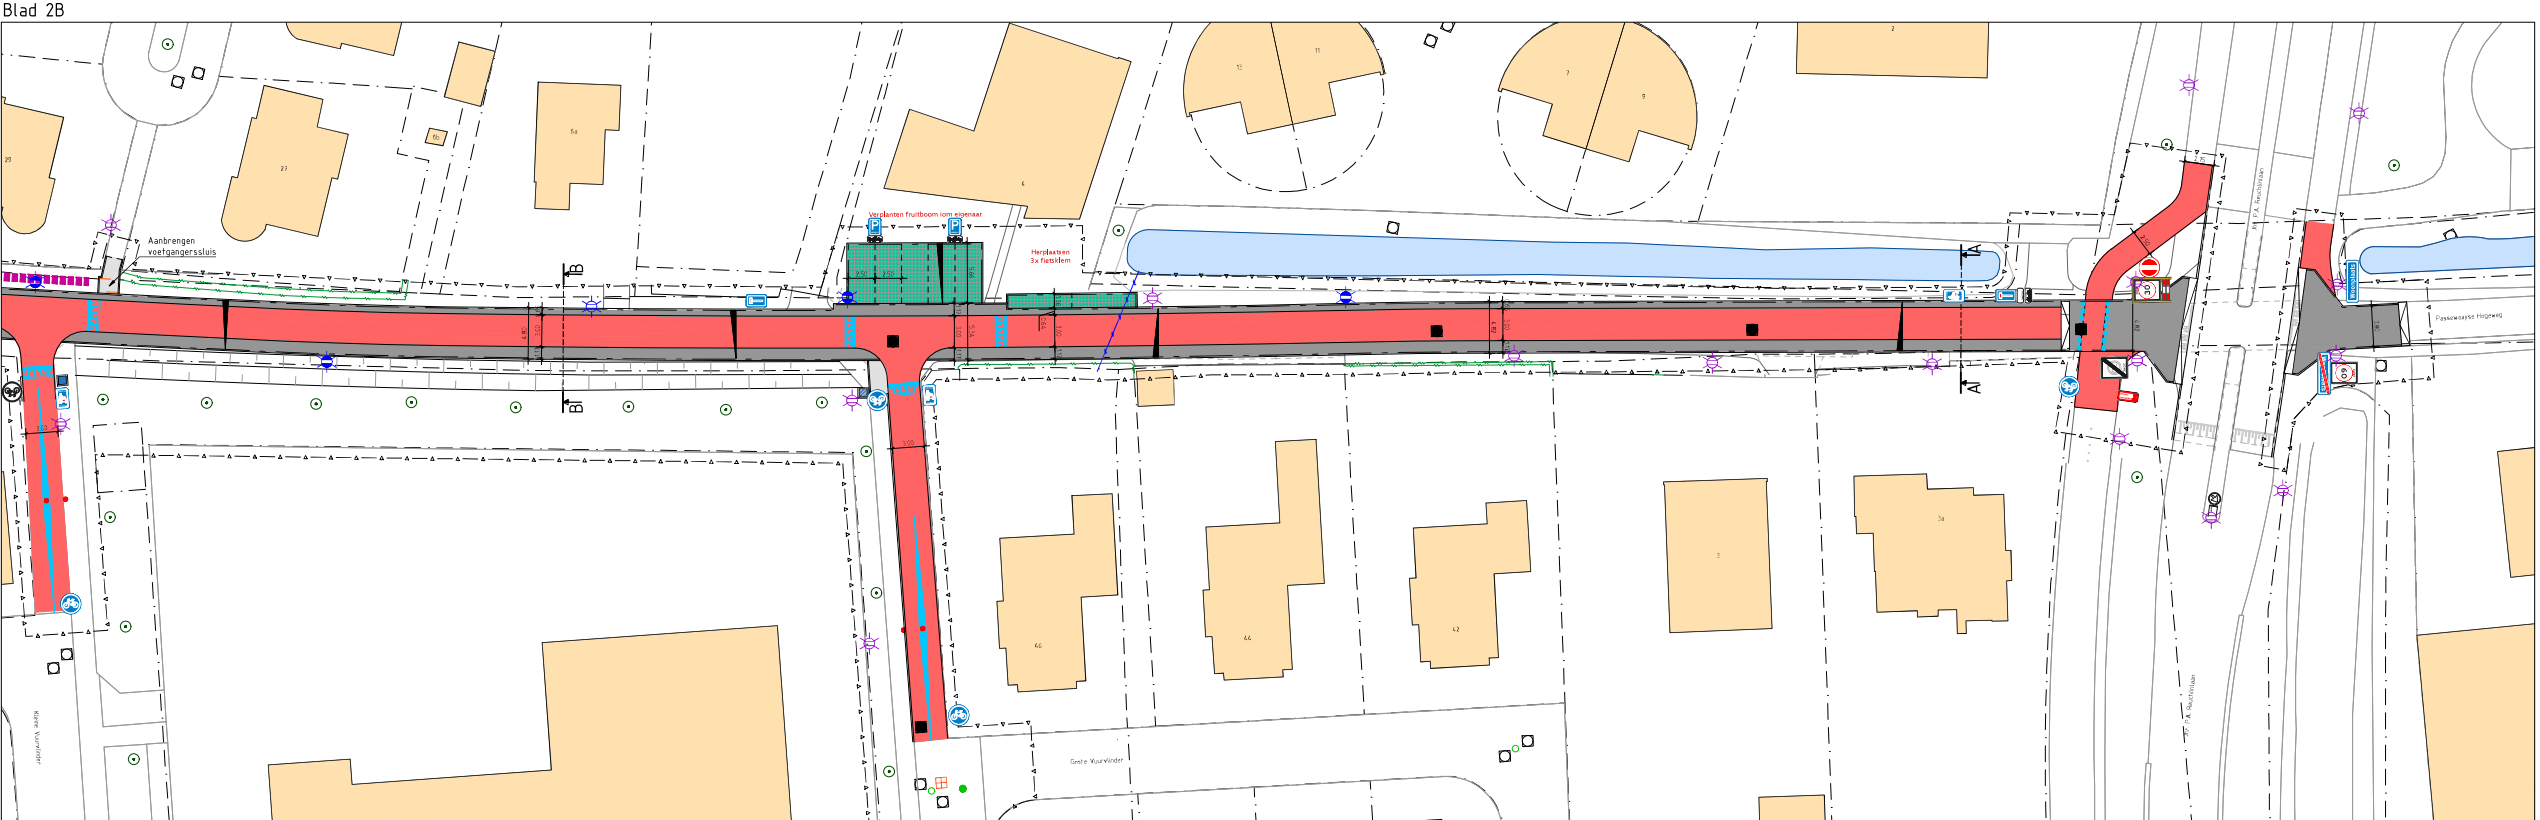

Blad 2B


LEGENDA

- Werksgrens
- Bestaande perceelsgrens
- Bestaande lichtmast
- Bestaande haag (contour)
- Bestaande bebouwing
- Bestaande watergang
- Opsluitband, 100x200mm
- Opsluitband, 120x250mm
- Trottoirband, 130/150x250mm
- Stoetband 750x200, dubbel
- Rijlsper (fietsstrook), rood asfalt
- Rabotstrook betonstraatsteen, kf, elleboogverband, kleur: grijs
- Rijbaan, betontegels 300x300x80mm, kleur: rood
- Voetpad, betontegels 300x300x60mm, halfsteenverband, kleur: grijs
- Voetpad, halfverharding graustabel
- Markering doorgetrokken, dik 0.10
- Markering 0.30-2.70, dik 0.10
- Blokmarkering i.p.v. oversteek
- Markering plateauoprit 30km/u 80mm in asfalt
- Inritbanden 750x200mm
- Fietspadpaal Ø150mm
- Inleidende ribbelmarkering naar geleider met fietspaal
- Straatkolk
- Grijsel aanbrengen
- Opschonen grijsel
- Bestaande inspectieput
- Nieuwe inspectieput
- Bestaande lichtmast
- Nieuwe lichtmast
- Nieuwe afvalbak voor hondenoep met zakjesdispenser
- Nieuwe afvalbak (hergebruik)

Opmerkingen

- Alle diameters in millimeters
- Alle hoogtes in meters t.o.v. NAP
- Meetvoering in meters

5m 10m 15m 20m 25m

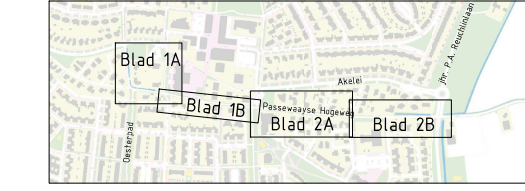

gemeente Tiel

PROJECT Tiel, Passewaaijse Hogeweg
ONDERWERP Voorlopig ontwerp

BOOT

Voorzitter
tel. 0314-52 10 00
http://www.boot.nl

Vrijgaven		Tekeningsgegevens		Status	
Datum	Get	Documentsoort	Tekening	af	Constat
09-07-2025	vr	Datum	30 april 2025	Definitief	
		Tekenaar	vr	K.V.A.	
		Ontwerper	vr	Voor ontwerp	
		Schaal	1:250	Revisie	
		Formaat	A0		

Beeld Blad K22-1168-007 02