




- LEGENDA**
- WERKGRENS
 - BESTAANDE BEBOUWING
 - KADASTRALE GRENZEN
 - TROTTOIR
BETONTESSEL, KLEUR GRIS, IN HALFTENSVERBAND
T.P.V. TROTTOIR APM 300x300x40mm
T.P.V. INHET APM 300x300x40mm
 - PAKKEERVAK
BETONSTRAATSTENEN, K.F. KLEUR ZWART, IN ELLERBOODVERBAND
PARKERINGSVERBODEN IN BETONSTRAATSTENEN
OPLEN-ON, K.F. KLEUR WIT
 - RUBBAAN
HERGEBRUK BESTAANDE STRAATBAKSTENEN
KLEUR ROOD GEMANTSELD, IN REPERVERBAND
 - FIETSPAD
BETONTESSEL, APM 300x300x40mm, KLEUR ROOD
IN HALFTENSVERBAND
 - VERKEERSPATEAU
STRAATBAKSTENEN, K.F. KLEUR BRUIN
IN REPERVERBAND
 - OPGANG VERKEERSPATEAU
BETONSTRAATSTENEN, K.F. KLEUR WIT/GRIS/ZWART
 - INRIJCONSTRUCTIE
RIJTBANEN, APM 500x150mm, KLEUR GRIS
DUBBELGEGEGELD, APM 120x120mm, KLEUR GRIS
 - INRIJCONSTRUCTIE BERM
BETONSTRAATSTENEN, K.F. KLEUR GRIS
IN HALFTENSVERBAND
 - TROTTOIRBAND
APM 180x200x20mm
KLEUR GRIS
 - GELIDEBAND
APM 150x200x20mm
KLEUR GRIS
 - OPSLUITBAND
APM 200x200mm
KLEUR GRIS
 - OPSLUITBAND
APM 180x200mm
KLEUR GRIS
 - VERLOOPBAND
i.v.v. AFBT PRINSERVAALDE
KLEUR GRIS
 - VERLOOPBAND
GELIDEBAND NAAR OPSLUITBAND
KLEUR GRIS
 - OPSLUITBAND
TROTTOIRBAND NAAR OPSLUITBAND
KLEUR GRIS
 - MATERIAALSCHIEDING
 - NEUWE LICHTMAST
 - BESTAANDE LICHTMAST
 - LAGE BEPLANTING VAN HEESTERS
 - NEUWE BOOM
ACER PLATANOIDES OLMSTED / NOORDSE ESDOORN OLMSTED
 - NEUWE BOOM
PRUNUS UPRIGHT / JAPANESE SENKERS
 - BESTAANDE BOOM

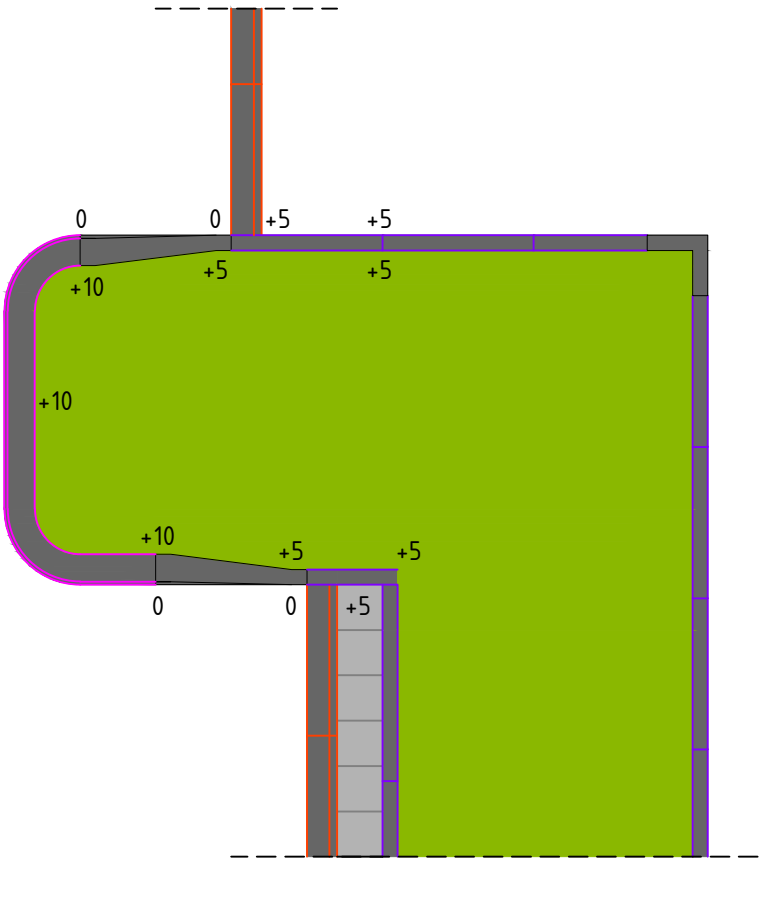

PRINCIPEDETAIL BANDENLIJN T.P.V. WEGVERSMALLING
SCHAAL 1:50

Maten in meters, tenzij anders vermeld
Materiaalmaten in mm, tenzij anders vermeld
Palmaten in meters t.o.v. N.A.P., tenzij anders vermeld
Diameters in mm, tenzij anders vermeld

serie	omschrijving	datum	getekend	afgegeven
3.0	Afmeting kroonprojectie	14-11-2025	JME	RBE
2.0	Bomen op 1 lijn en aanpassing inmt huisnr 13	07-11-2025	JME	RBE
1.0	Inritten op tegelmaat	31-10-2025	JME	RBE
0.1	Eerste uitgave	14-10-2025	JME	RBE

GEONIUS

Geonius Infra
Voorneste 7
3992 DC Houten
+31 (0) 88 1305 600

project
Mr. Thorbeckestraat

ontwerper
Definitief ontwerp
Nieuwe situatie

getekend
J. Meijer

afgegeven
R. Beckers

paraaf

paraaf

formaat
A0

status
DEFINITIEF

datum uitgegeven
07-11-2025

schaal
1:200

blad
1 / 1

documentsoort
TEKENING

tekeningnummer
CA250081-DO-SIT-T01

serie
3.0