






PRINCIPEPROFIEL 3A - GROEN - RIJBAAN - PARKEERVAK

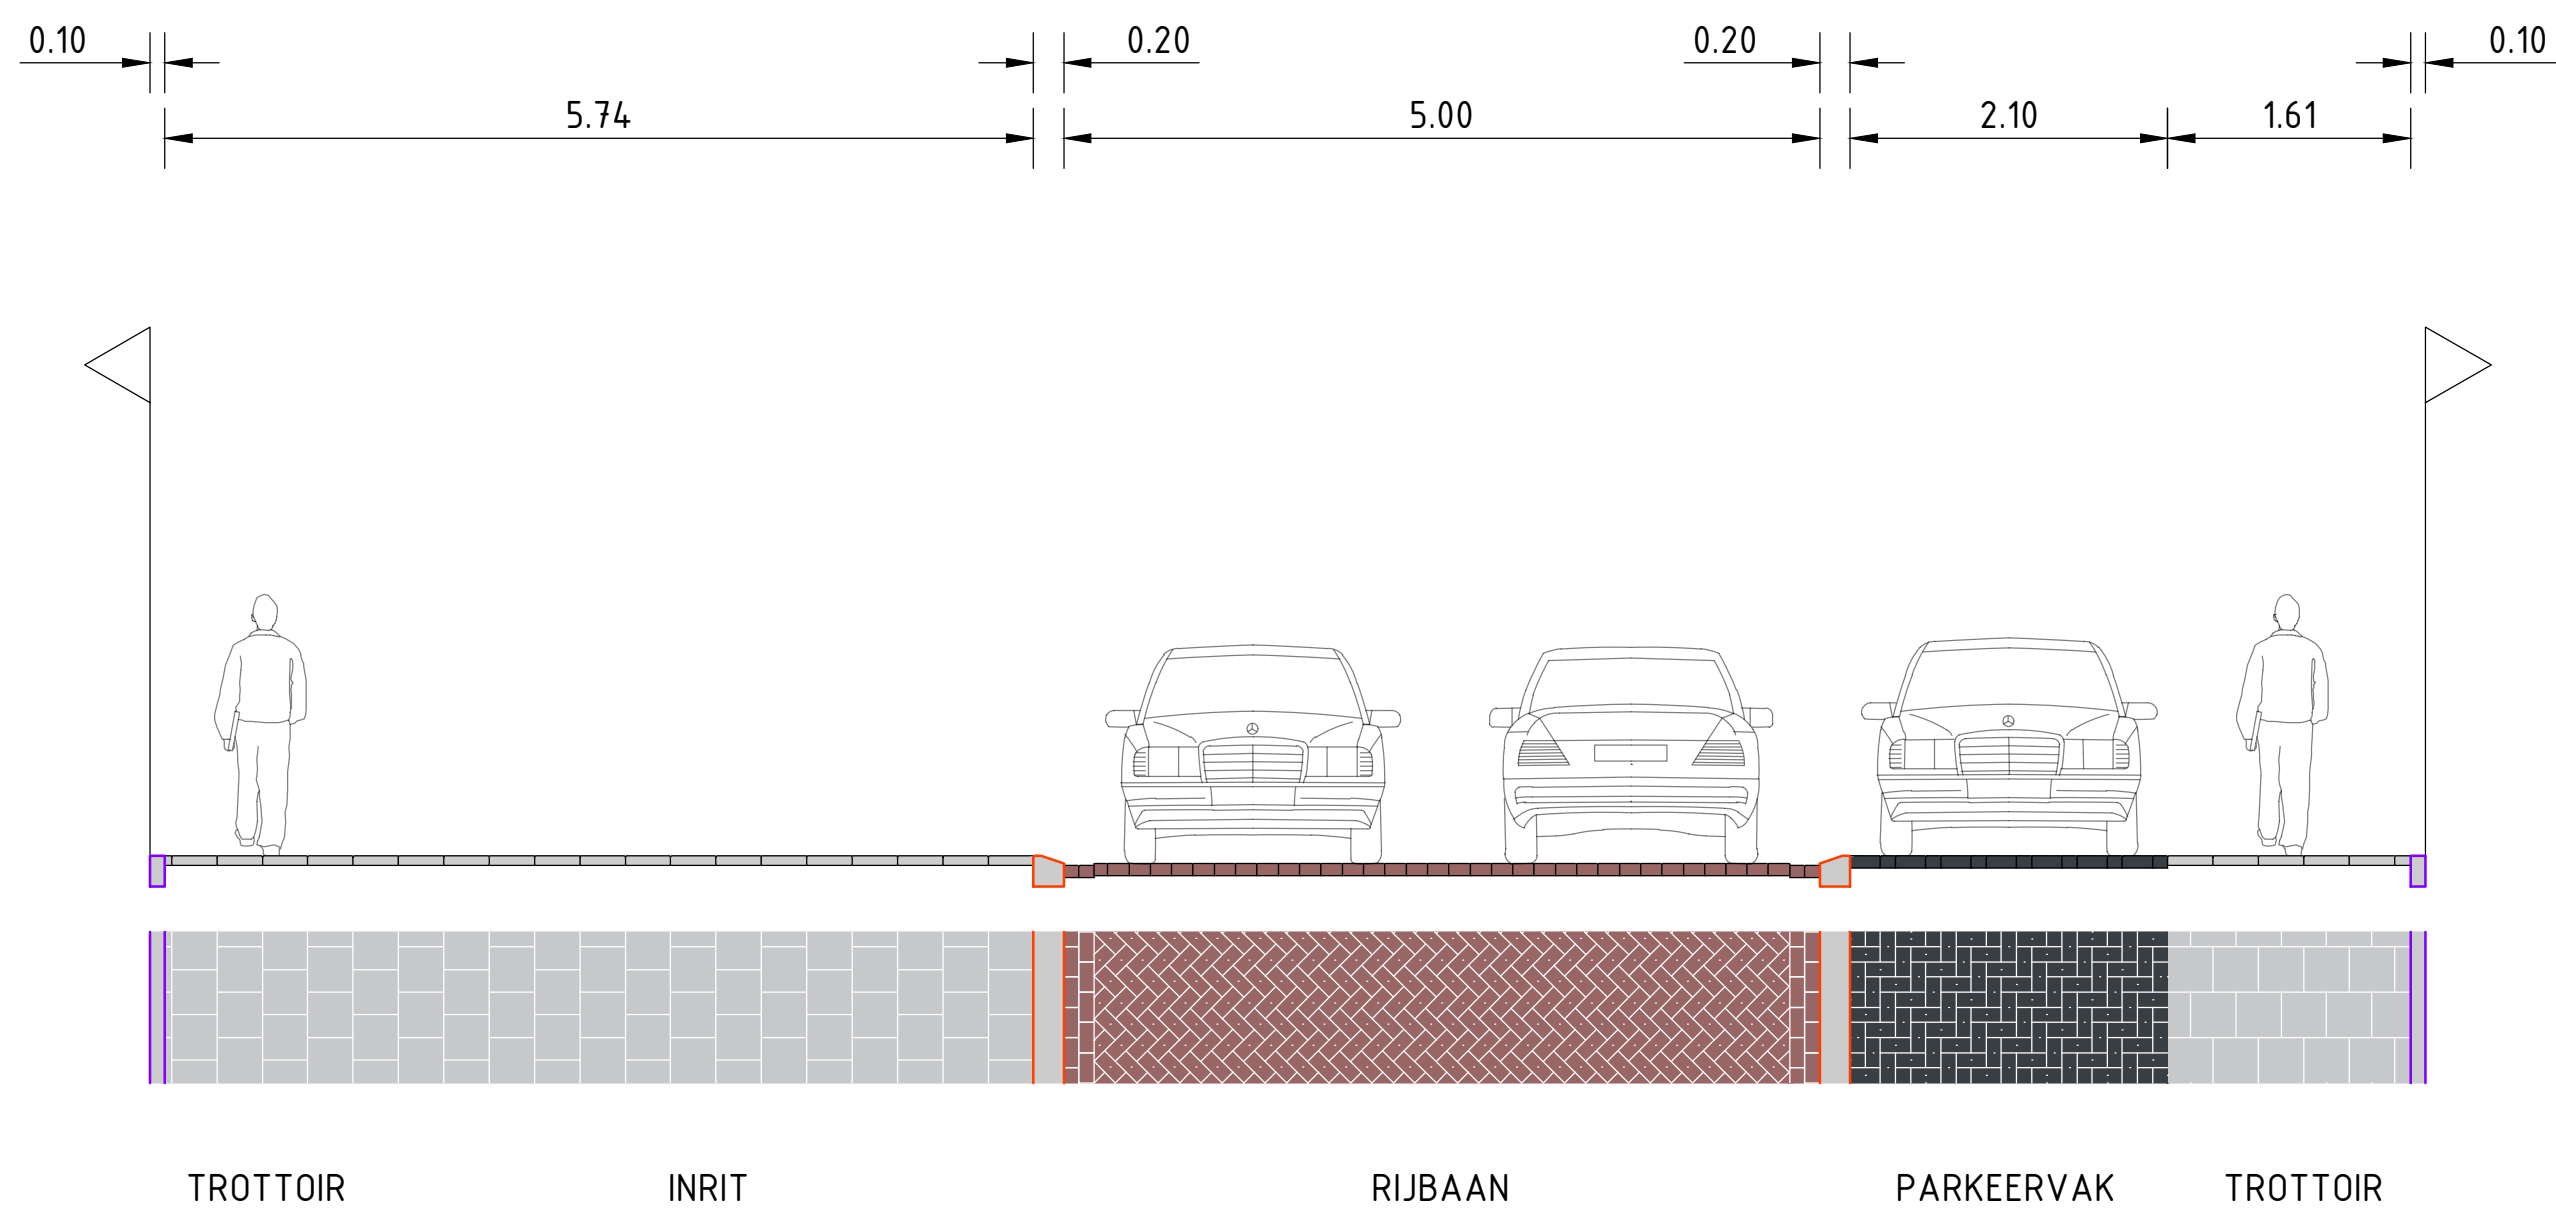

PRINCIPEPROFIEL 3B - GROEN - RIJBAAN - INRIT

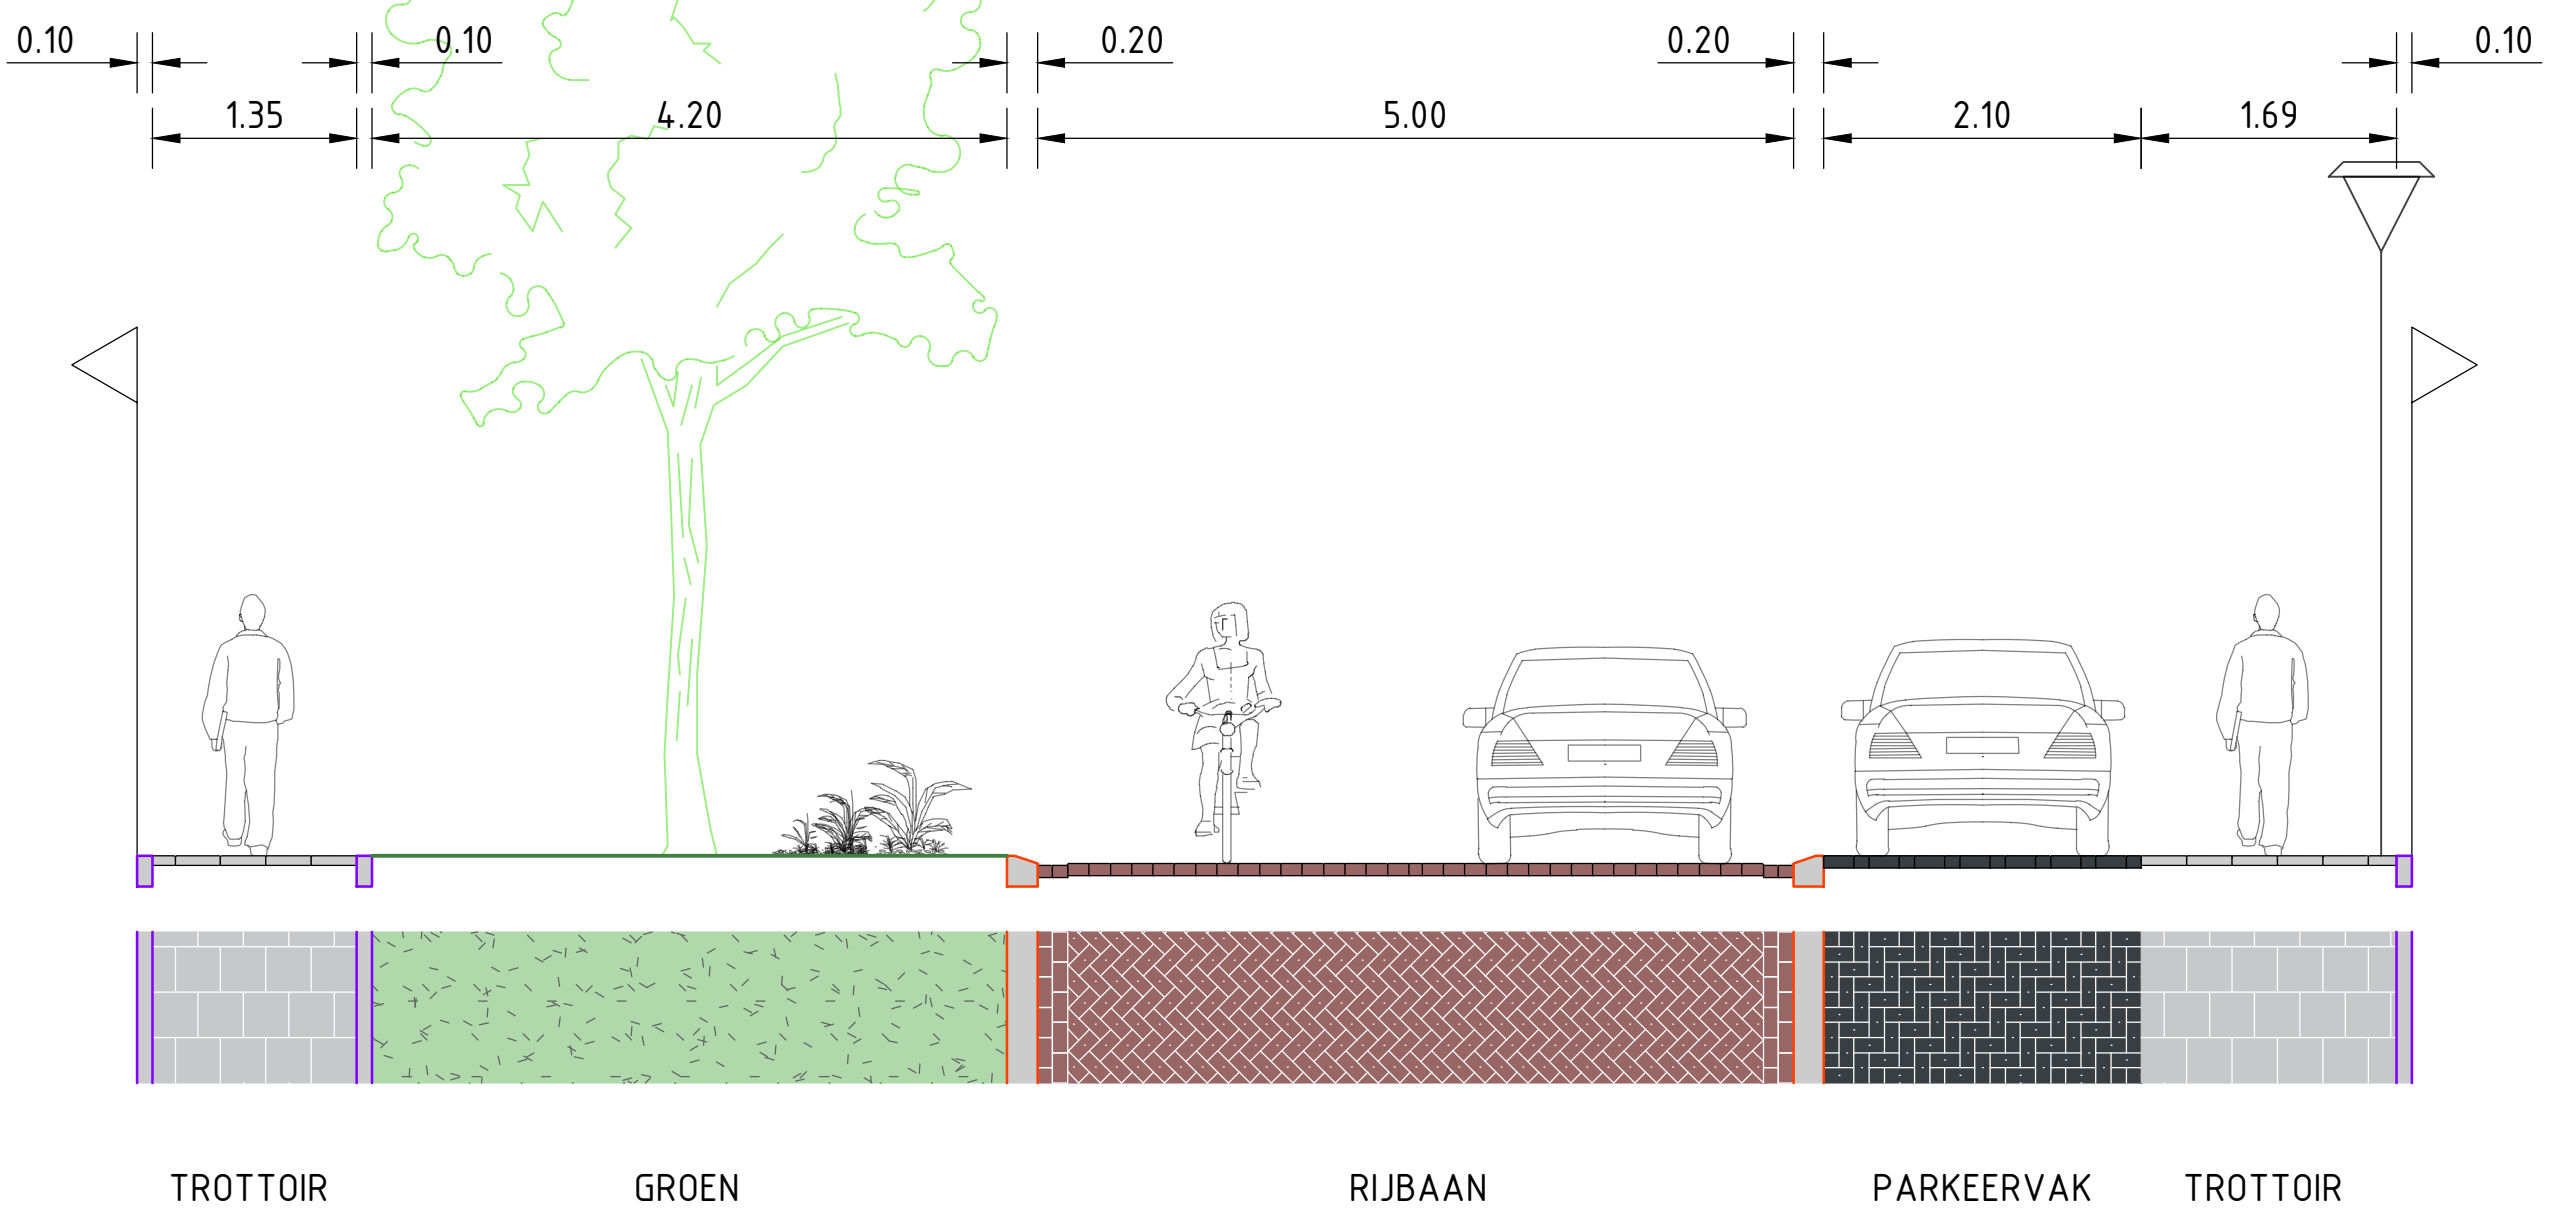

PRINCIPEPROFIEL 3C - GROEN - RIJBAAN - PARKEERVAK

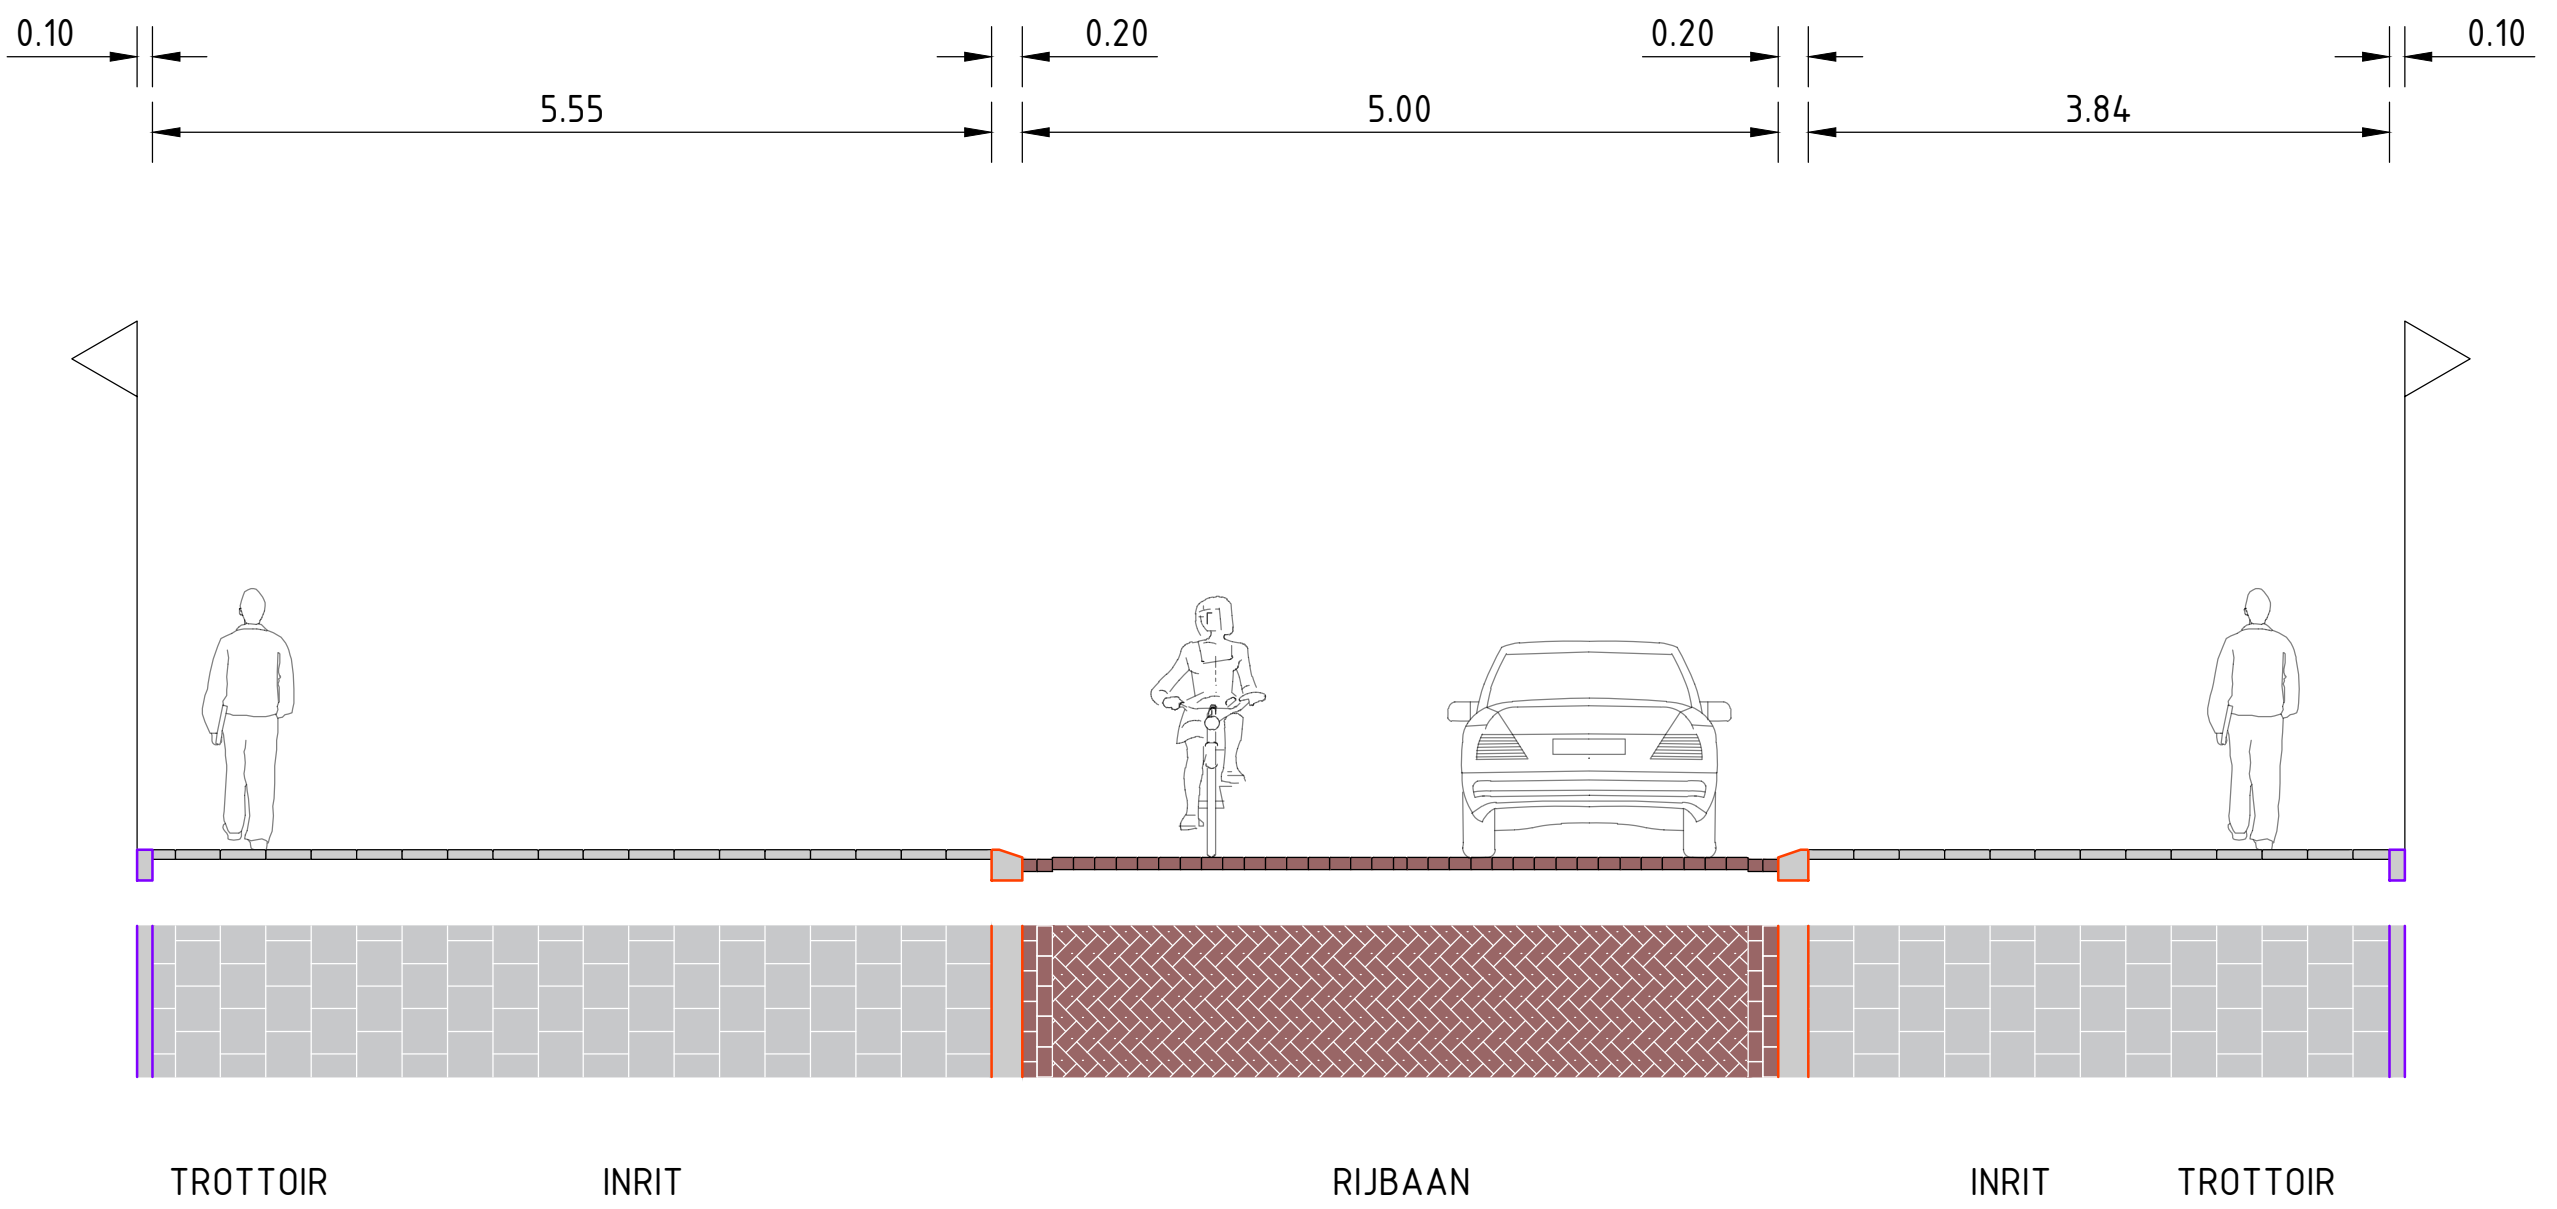

PRINCIPEPROFIEL 3D - INRIT - RIJBAAN - INRIT

versie	omschrijving	datum	getekend	vrijgegeven
2.0	Wijzigingen conform opmerkingen gemeente op v1.0	19-09-2025	MKP	RBE
1.0	Wijzigingen conform project-teamoverleg 02-09-2025	08-09-2025	MKP	RBE
0.6	Eerste uitgave	25-07-2025	MKP	RBE

GEONIUS

Geenius Infra

Voorveste 7

3992 DC Houten

+31 (0) 88 1300 600

project

Mr. Thorbeckestraat

opdrachtgever

Gemeente Tiel

onderdeel

VO - Principeprofielen

Variant 3

status

Definitief

datum uitgave

19-09-2025

schaal

1:50

blad

1 / 1

getekend

M. Klomp

paraaf

formaat

A1

projectnummer

CA250081

documentsoort

TEKENING

vrijgegeven

R. Beckers

paraaf

tekening nummer

CA250081-VO-DWP-T01-01

versie

2.0

© 2022 - www.geenius.nl

CA250081-VO-STT-T01-variant 3_v2.0.dwg