




LEGENDA

- WERKGRENS
- BESTAANDE BEBOUWING
- KADASTRALE GRENZEN
- TROTTOIR
BETONTEGELS, KLEUR GRIS, IN HALFSTENSVERBAND
T.P.V. TROTTOIR AFM. 300x300x40mm
T.P.V. INBT AFM. 300x300x40mm
- PAARKEERVAK
BETONSTRAATSTENEN, K.F. KLEUR ZWART, IN ELLERBOUVERBAND
PARKERINGSOPMERKING IN BETONSTRAATSTENEN
ORLEN-ON. K.F. KLEUR WIT
- RUBAAN
HERENDEUR BESTAANDE STRAATBAASTENEN
KLEUR ROOD GENANCIERD, IN REPERVERBAND
- FETSPAD
BETONTEGELS, AFM. 300x300x40mm, KLEUR ROOD
IN HALFSTENSVERBAND
- VERKEERSPLATEAU
STRAATBAASTENEN, K.F. KLEUR BRUN
IN REPERVERBAND
- OPGANG VERKEERSPLATEAU
BETONSTRAATSTENEN, K.F. KLEUR WIT/GRIS/ZWART
- INBTCONSTRUCTIE
NBTBANDEN, AFM. 500x750mm, KLEUR GRIS
DUBBELGENOESD, AFM. 230x230mm, KLEUR GRIS
- INBTCONSTRUCTIE
BETONSTRAATSTENEN, K.F. KLEUR GRIS
IN HALFSTENSVERBAND
- TROTTOIRBAND
AFM. 300x300mm, KLEUR GRIS
- GELEIDEBAND
AFM. 50/200x200mm, KLEUR GRIS
- OPSLUITBAND
AFM. 300x300mm, KLEUR GRIS
- OPSLUITBAND
AFM. 100x200mm, KLEUR GRIS
- VERLOOPBAND
GELEIDEBAND NAAR OPSLUITBAND
- OPSLUITBAND
TROTTOIRBAND NAAR OPSLUITBAND
- MATERIAALSCHIEDING
- NEUWE LICHTMAST
- BESTAANDE LICHTMAST
- GRONSTROOK
- NEUWE BOOM
- BESTAANDE BOOM

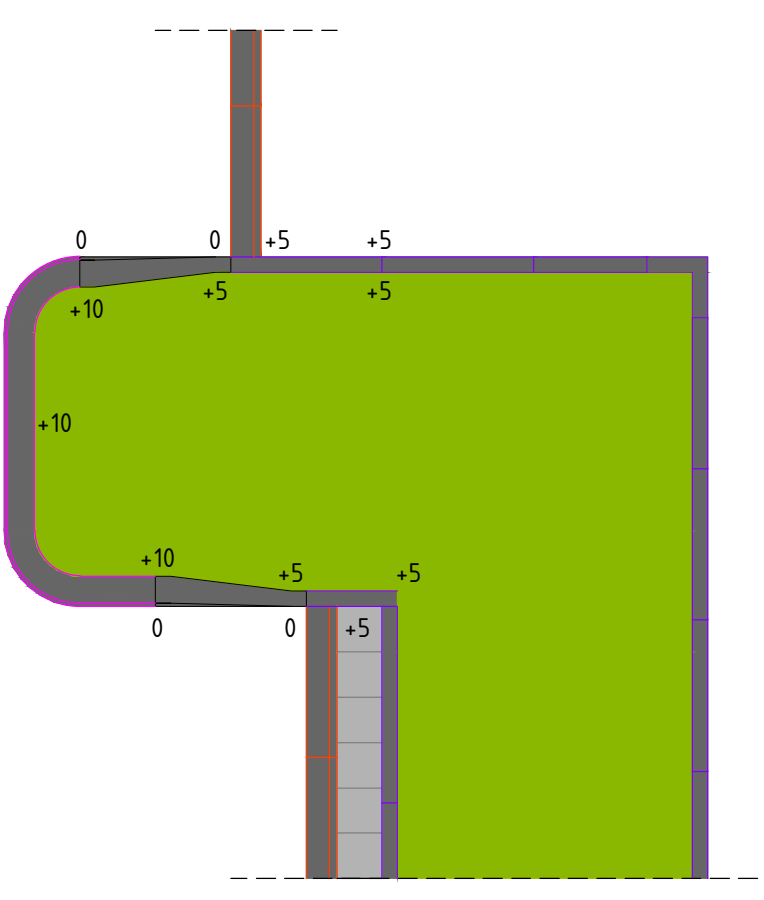

PRINCIPEDETAIL BANDENLIN T.P.V. WEGVERSMALING

Maten in meters, tenzij anders vermeld
Materiaalmaten in mm, tenzij anders vermeld
Pellmaten in meters t.o.v. N.A.P., tenzij anders vermeld
Diameters in mm, tenzij anders vermeld

versie	omschrijving	datum	getekend	inrijgegeven
2.0	Wijzigingen conform opmerkingen gemeente op v1.0	19-09-2025	MKP	RBE
1.0	Wijzigingen conform project-toemovoverleg 02-09-2025	08-09-2025	MKP	RBE
0.0	Eerste uitgave	25-07-2025	MKP	RBE

GEONIUS

project: Mr. Thorbeckestraat

ontwerper: M. Klomp
variant: 4

getekend: M. Klomp
inrijgegeven: R. Beckers

status: Definitief
datum: 19-09-2025
schaal: 1:200
blad: 1 / 1

documentnummer: CA250081
tekeningnummer: CA250081-VO-SIT-T01-01
versie: 2.0