

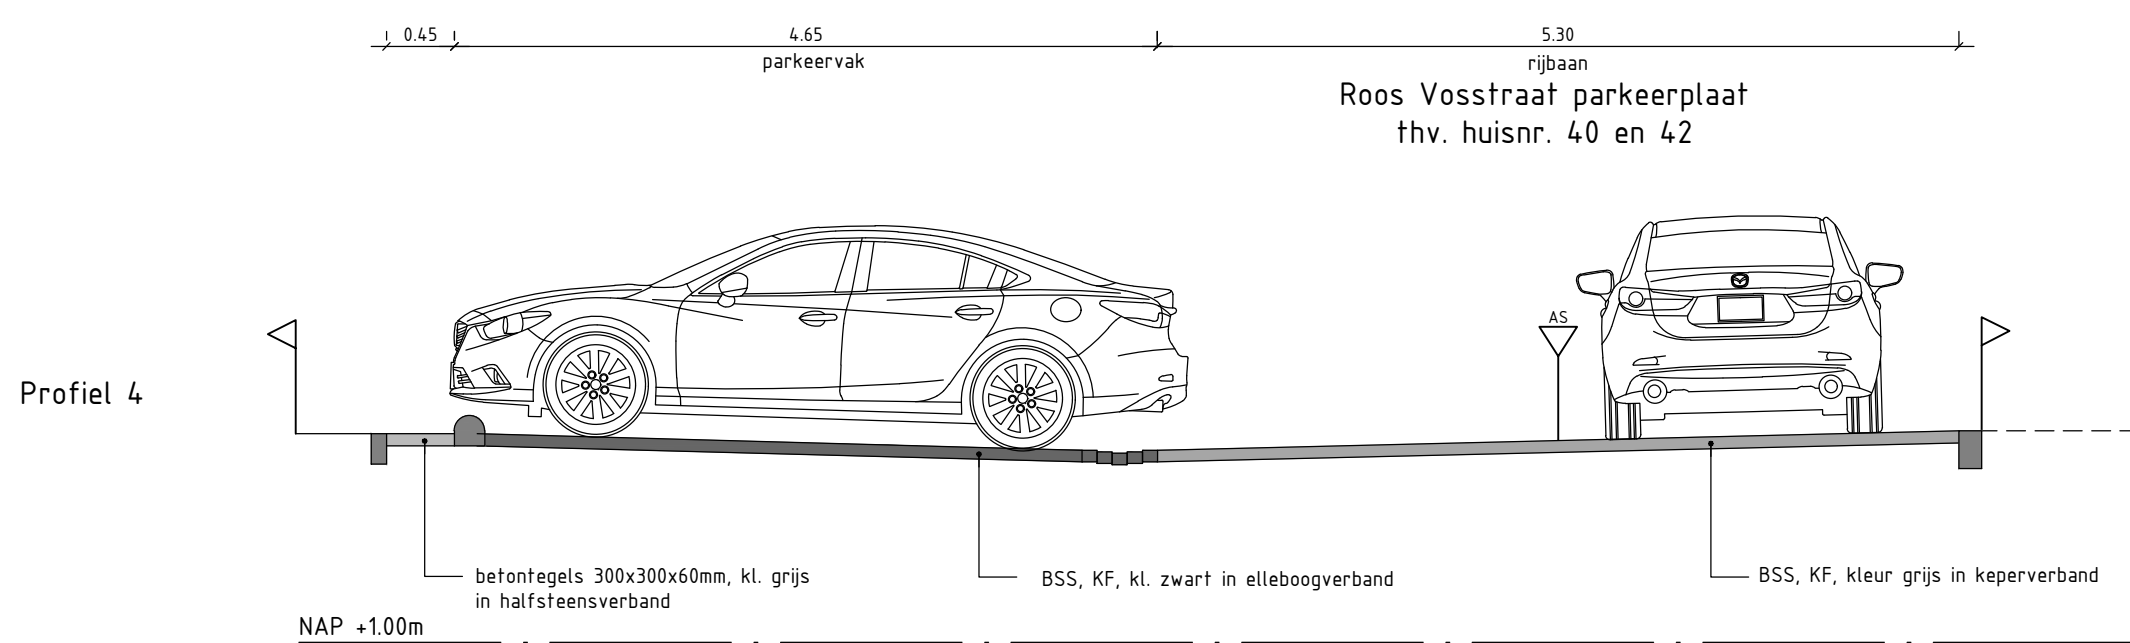
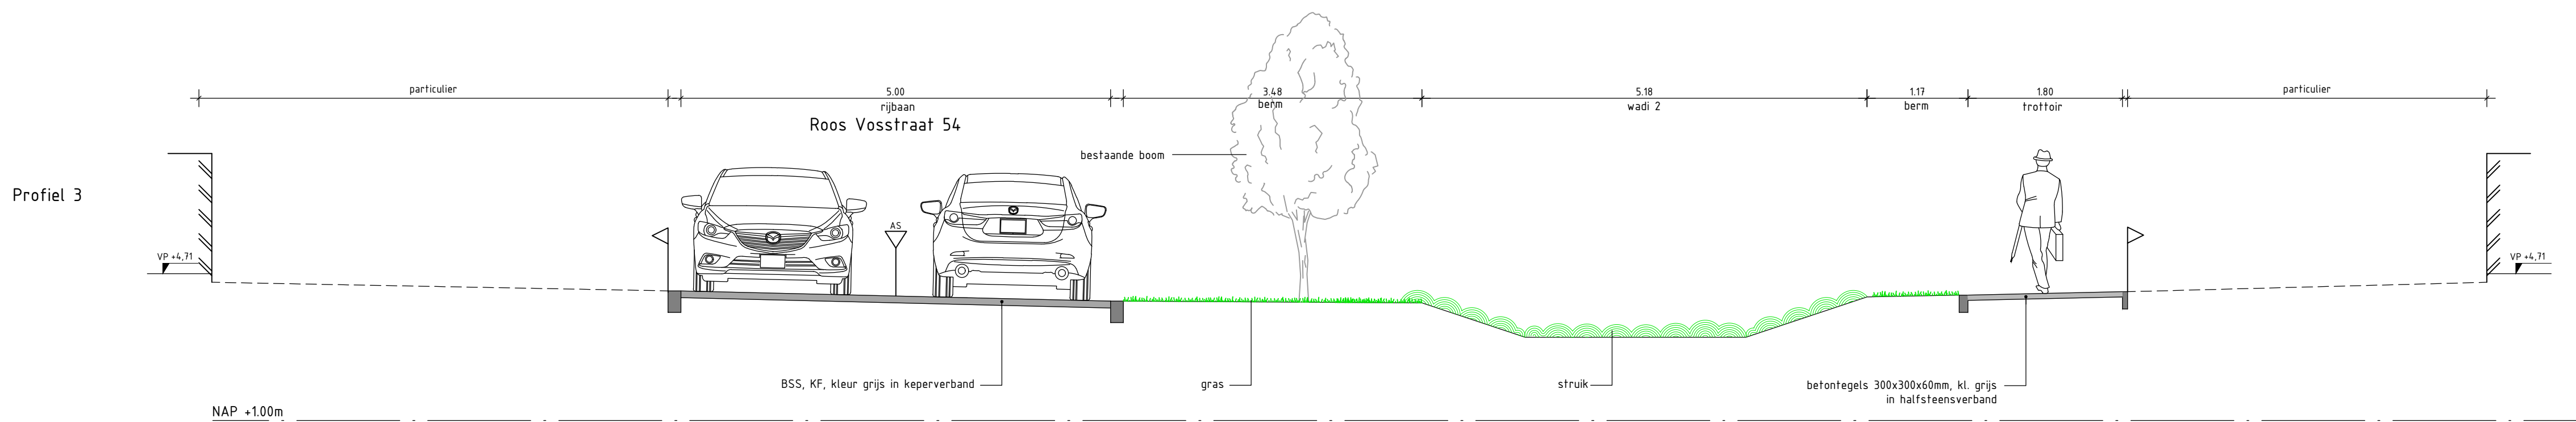
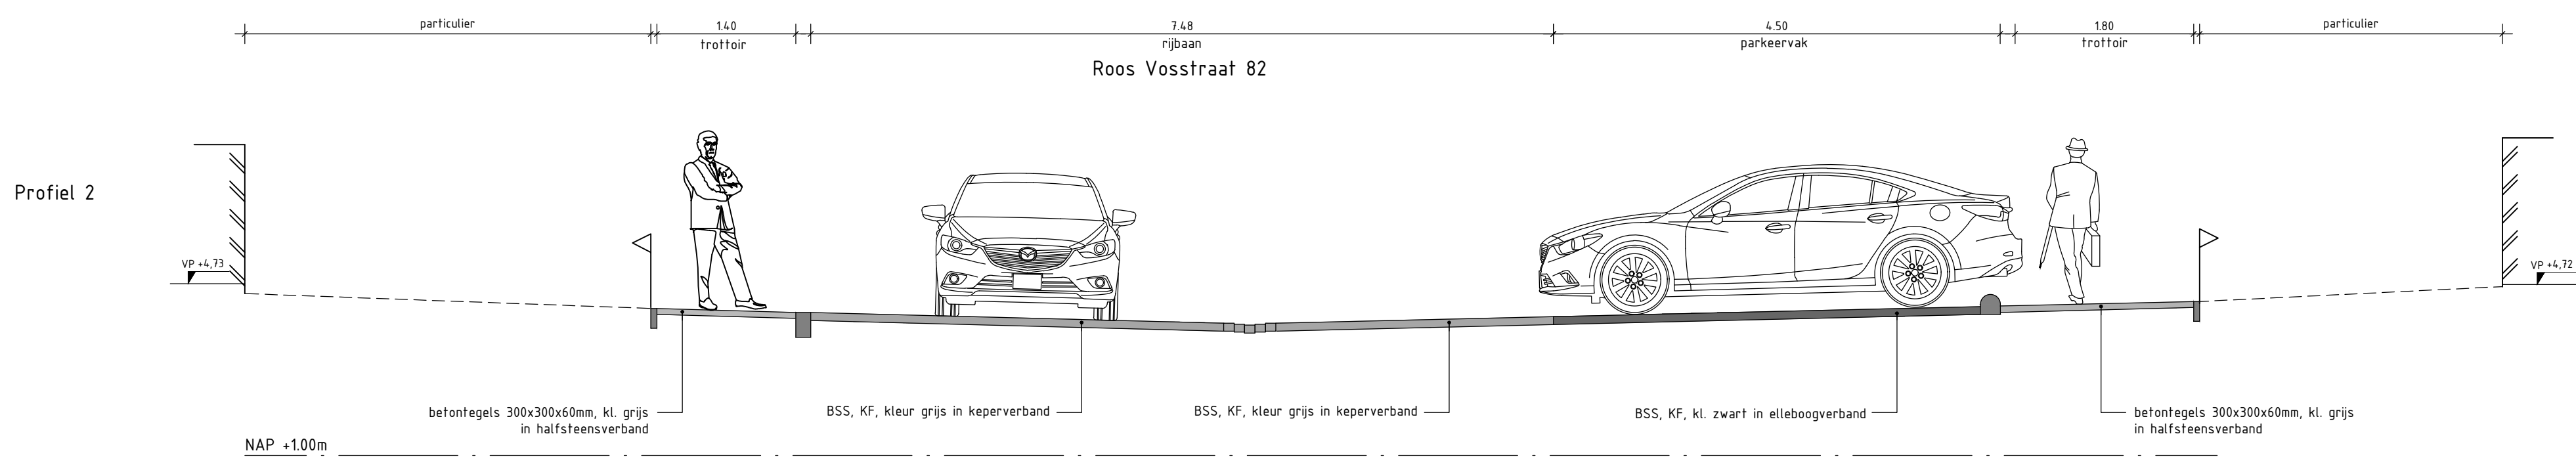


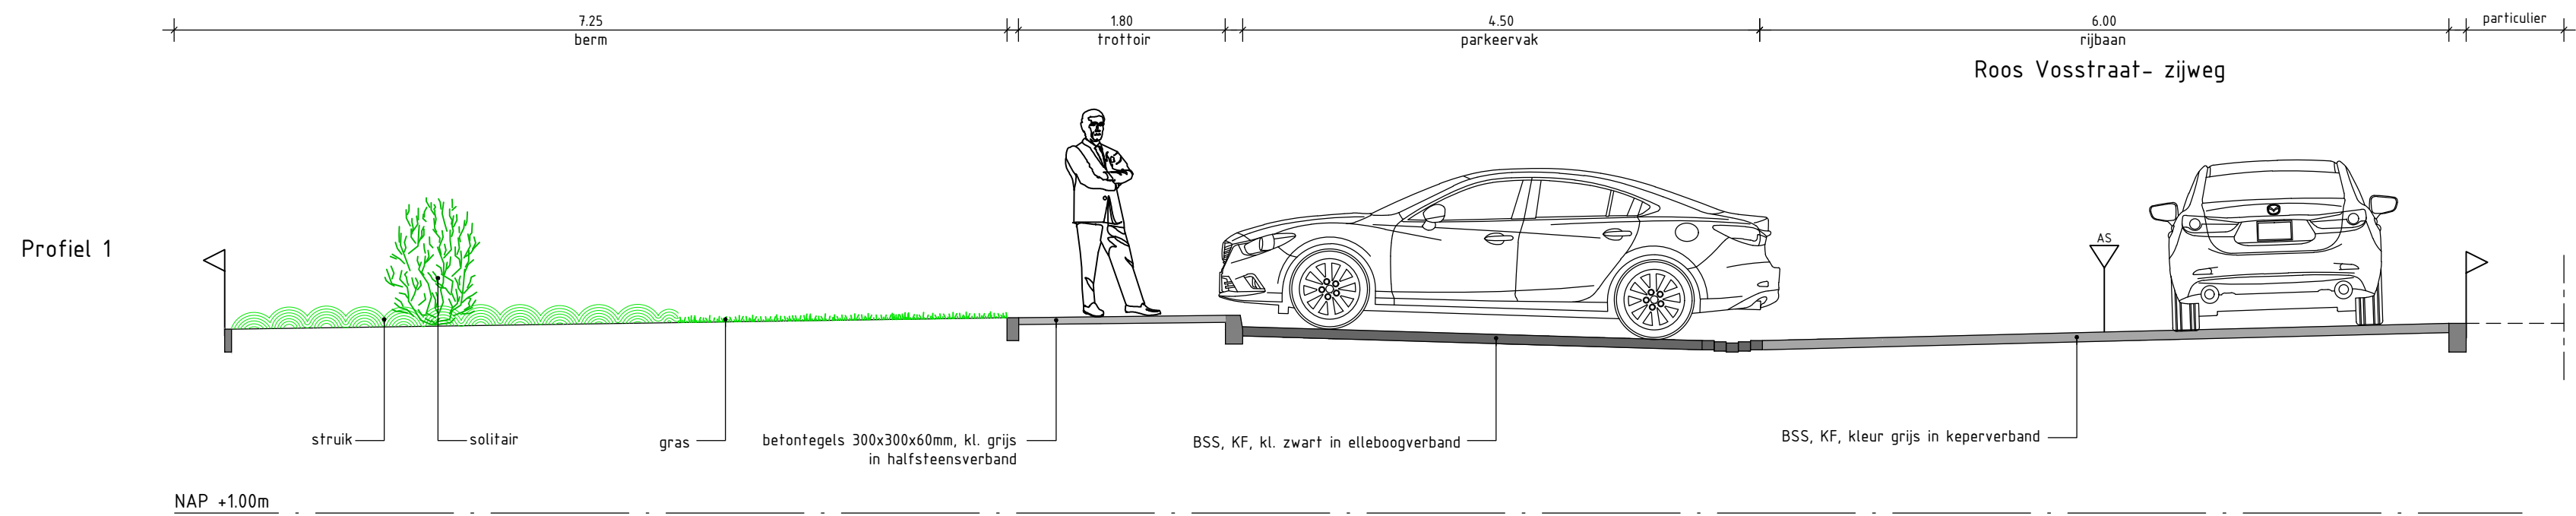

Gebouwlocatie en afmetingen ter indicatie, maten kunnen afwijken
Maten in meters, tenzij anders vermeld
Peilmaten in meters t.o.v. N.A.P., tenzij anders vermeld
Materialen in mm, tenzij anders vermeld
Diameters in mm, tenzij anders vermeld

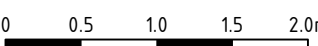

ADCI Adviesbureau voor Civiele techniek, infrastructuur en Milieu
Rembrandtlaan 650
3962 AW Sluisdrecht
Telefoon: +31 184 677500
Email: algemeen@adci.nl

Project	Herinrichting Roos Vosstraat te Tiel				Concept		
Opdrachtgever	Gemeente Tiel						
Onderdeel	Te maken profielen Presentatie						
Rev.	Wijziging	Dat.	Get.	Acc.	Projectnummer	Tekeningnummer	Formaat
A	Verharding rijbaan aangepast	06-05-2025	MP	AK	20230244	L41	A1
					Besteknummer	Bijlagennummer	Schaal
					XX	--	1:50
			Get.	Gez.	Acc.	Datum	Bestandsnaam
			MP	AK	AK	22-04-2025	20230244-CC1dwg