

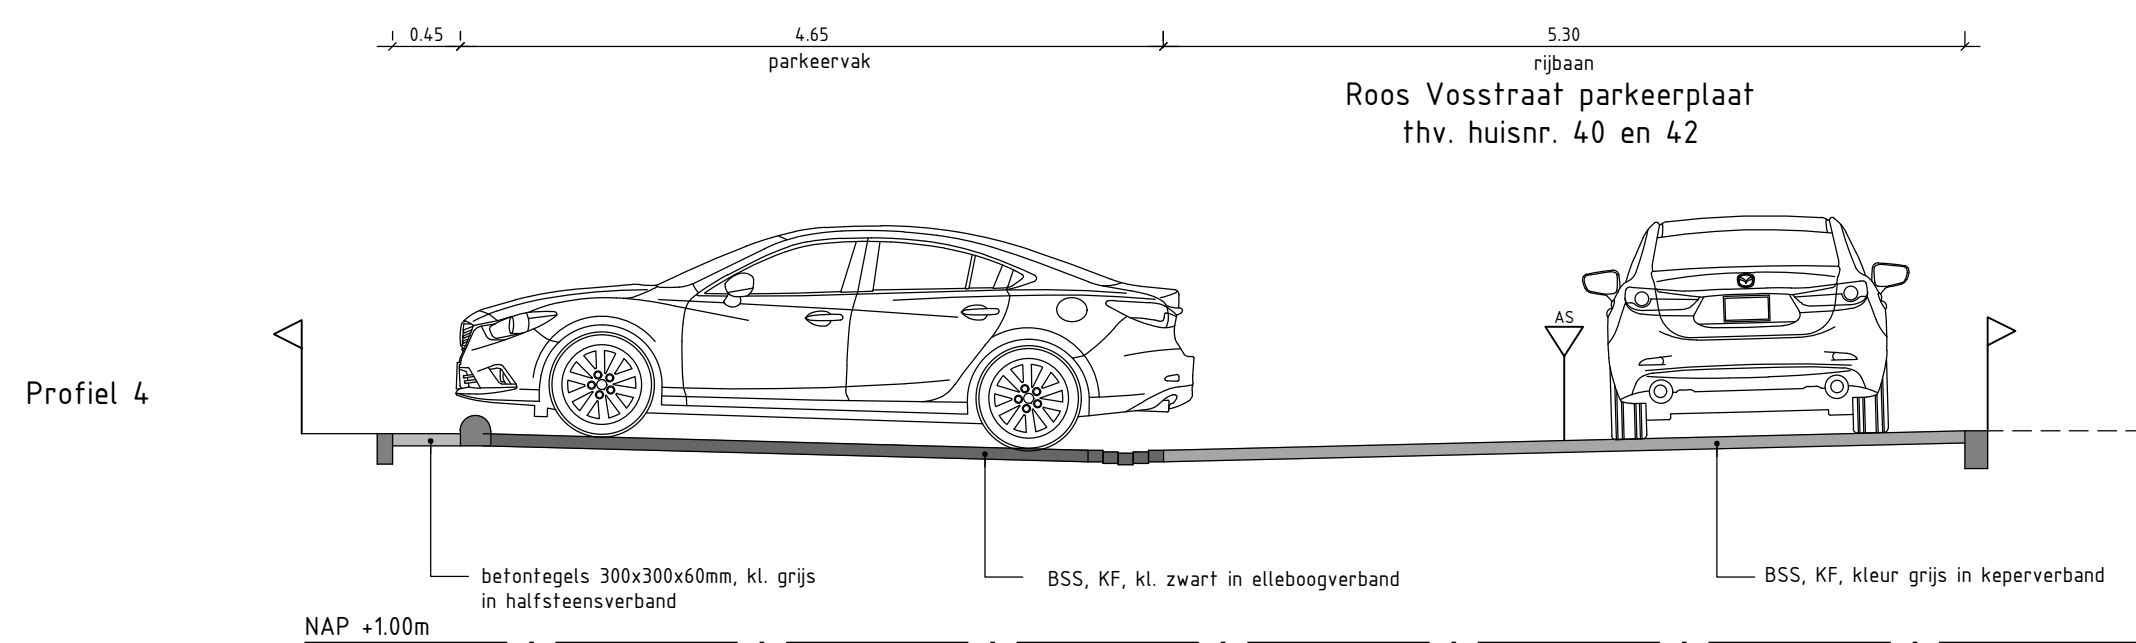
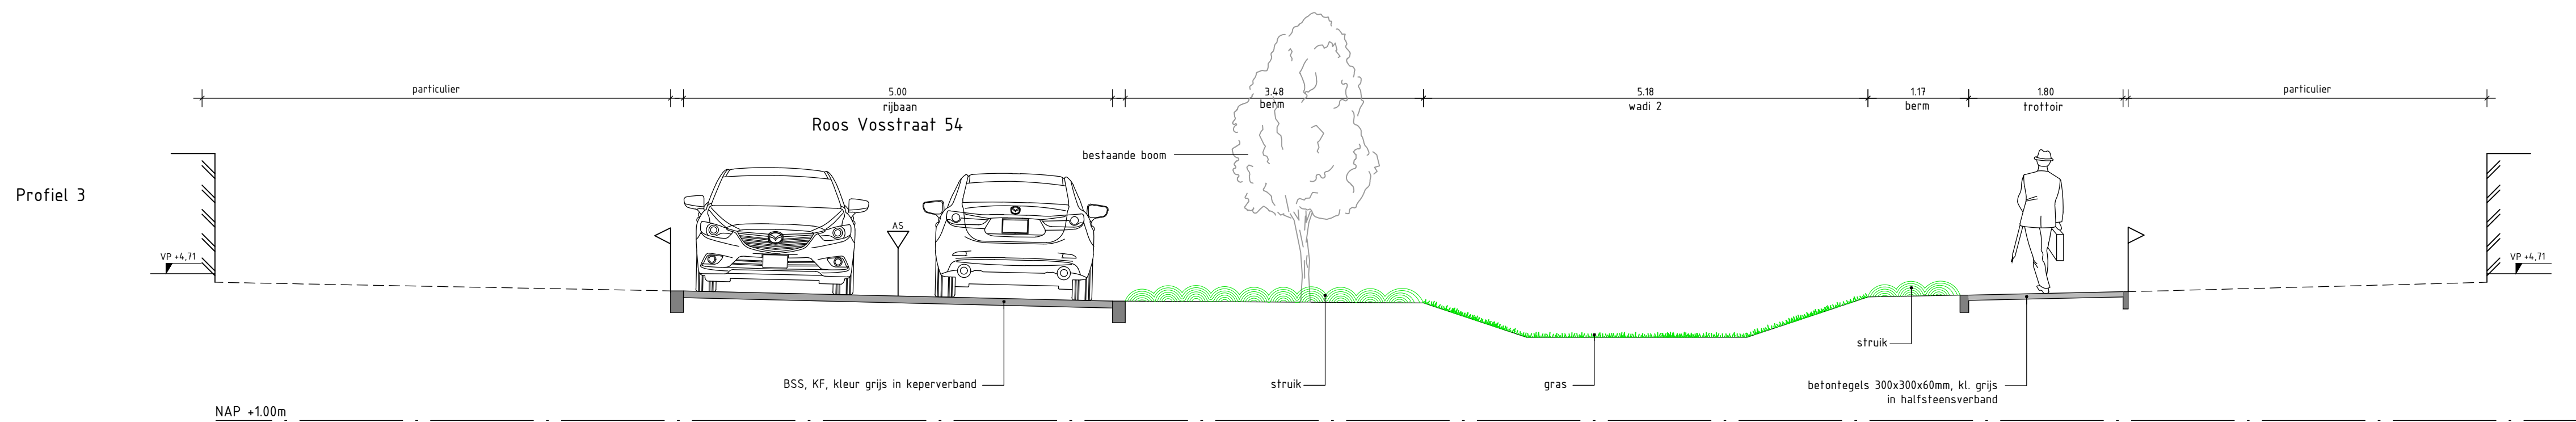
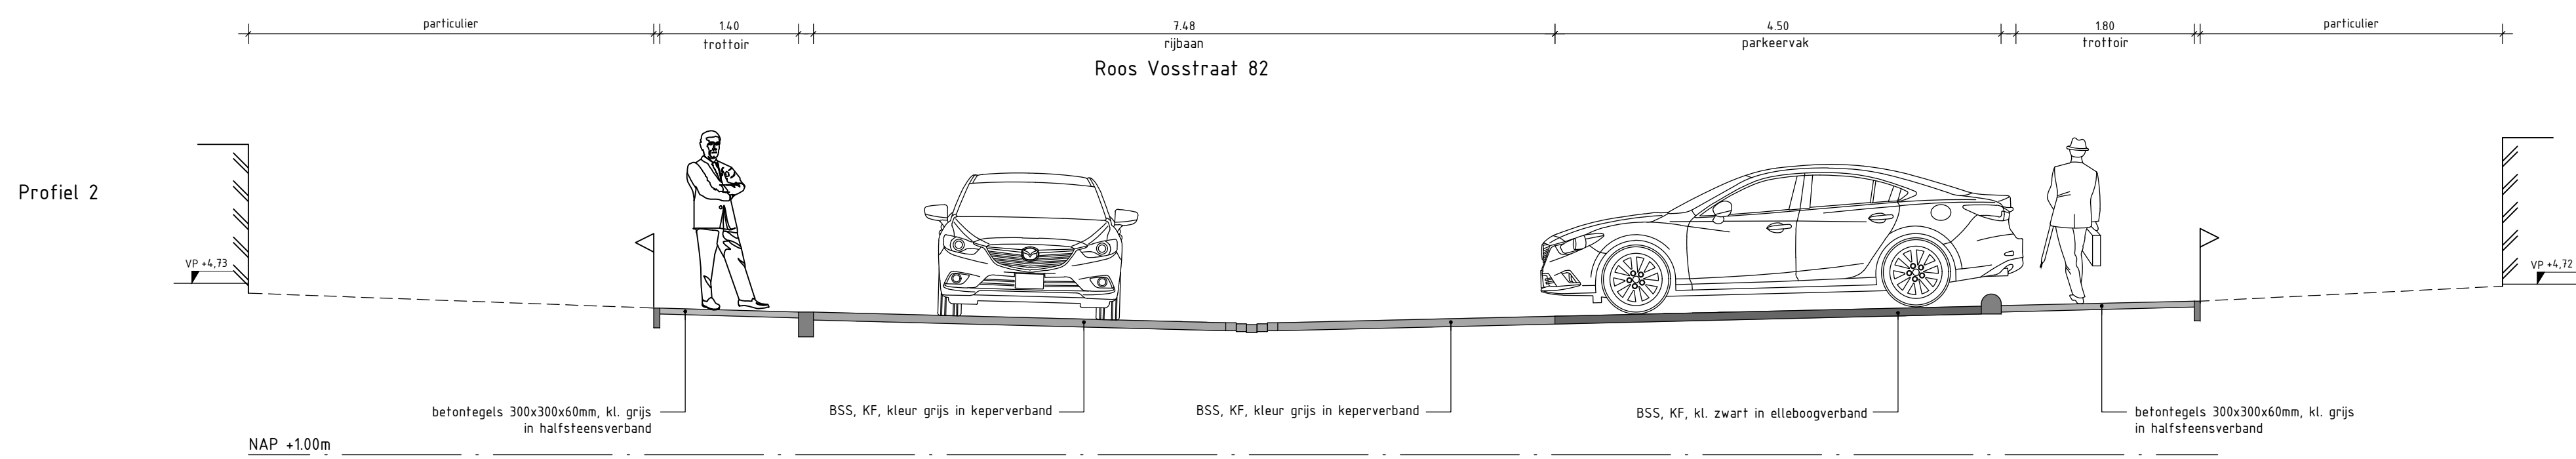


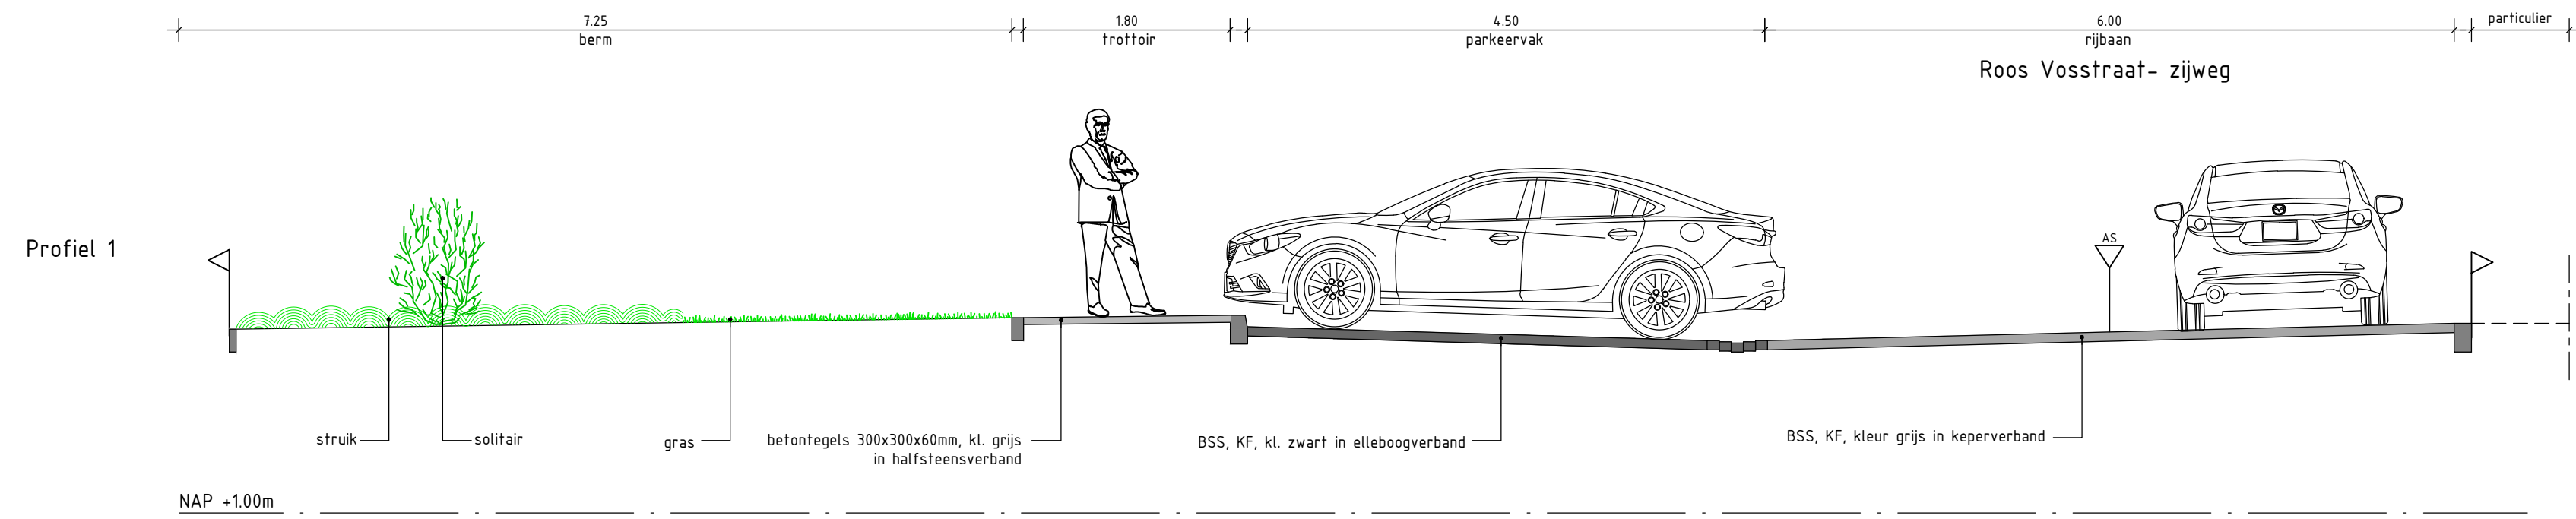

Gebouwlocatie en afmetingen ter indicatie, maten kunnen afwijken
Maten in meters, tenzij anders vermeld
Peilmaten in meters t.o.v. N.A.P., tenzij anders vermeld
Materialen in mm, tenzij anders vermeld
Diameters in mm, tenzij anders vermeld

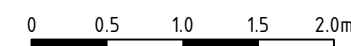

ADCI

Adviesbureau voor Civiele techniek, infrastructuur en Milieu

Rembrandtlaan 650
3962 AW Sluisrecht
Telefoon: +31 184 677500
Email: algemeen@adcm.nl

Project

Herinrichting Roos Vosstraat
te Tiel

Opdrachtgever

Gemeente Tiel

Onderdeel

Te maken profielen
Presentatie

Concept

Rev.	Wijziging	Dat.	Get.	Acc.	Projectnummer	Tekeningnummer	Formaat
A	Verharding rijbaan aangepast	06-05-2025	MP	AK	20230244	L41	A1
					Besteknummer	Bijlagennummer	Schaal
					XX	--	1:50
			Get.	Gez.	Acc.	Datum	Bestandsnaam
			MP	AK	AK	22-04-2025	20230244-CC1dwg