



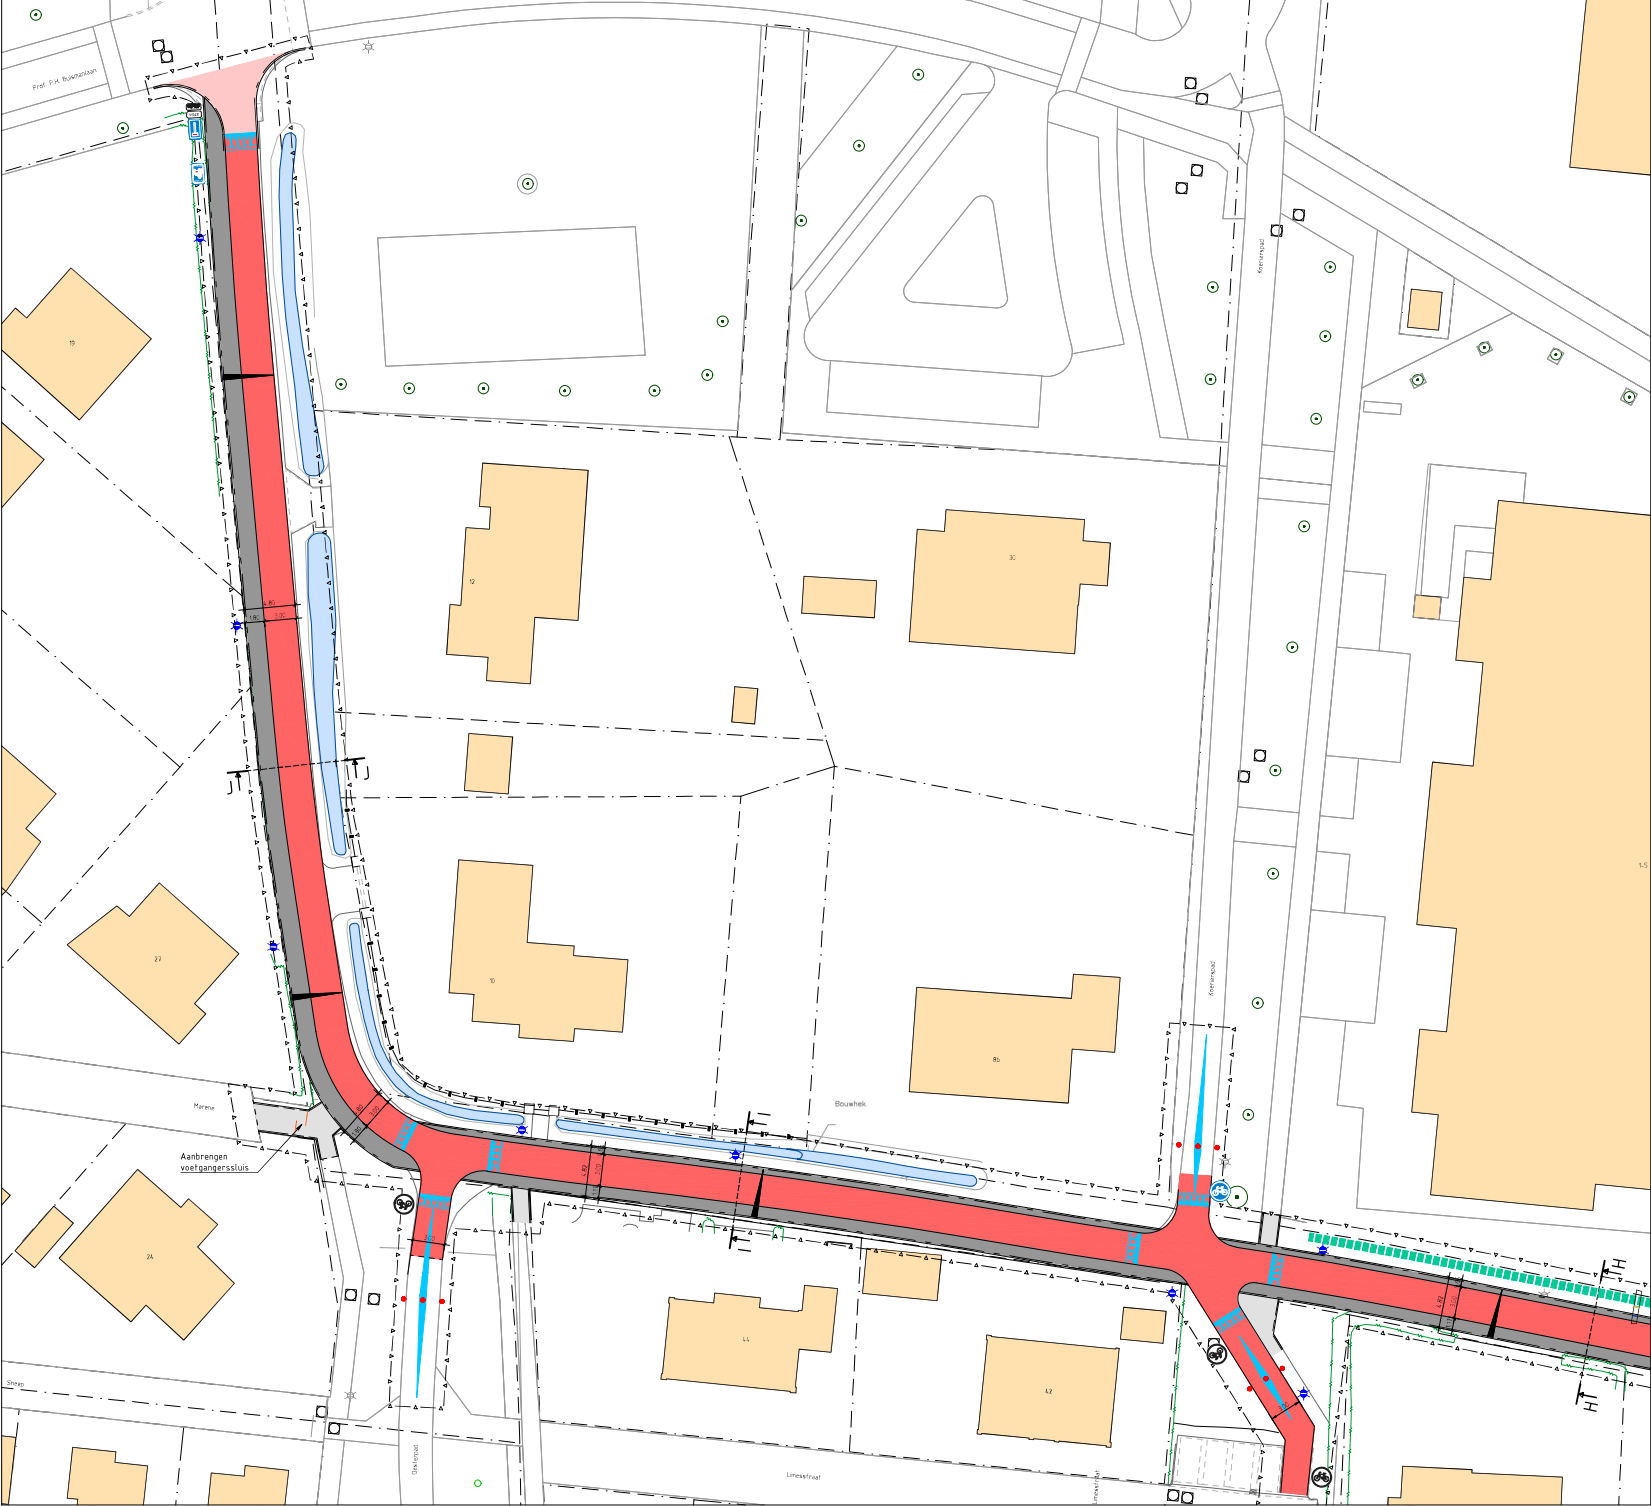

Blad 1A
Blad 1B

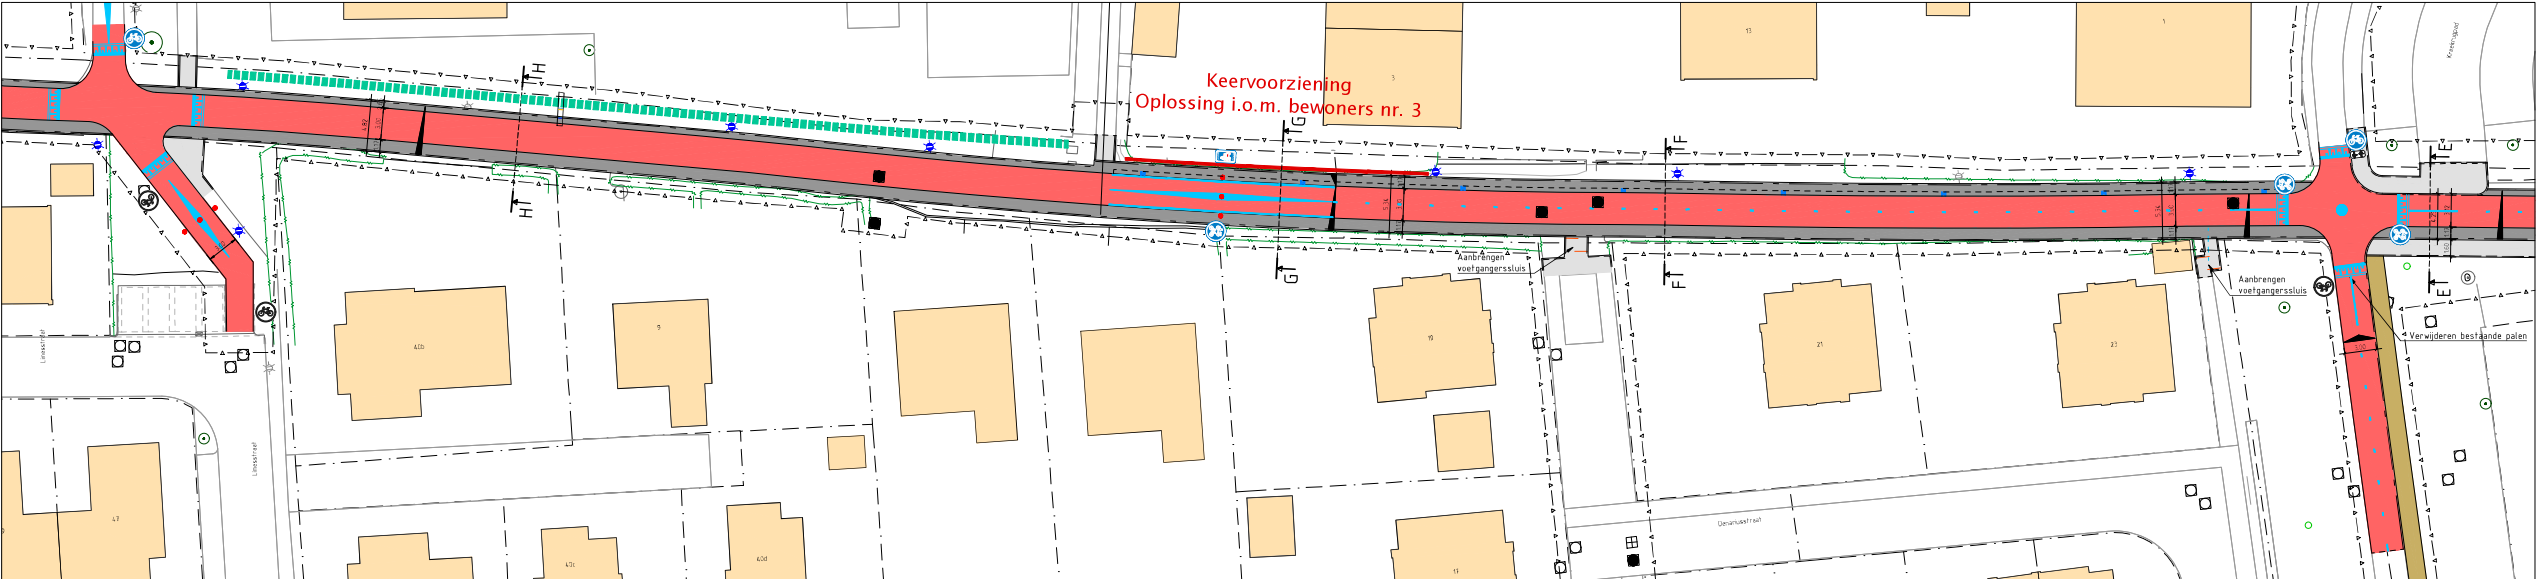


LEGENDA

- Werkgrens
- Bestaande perceelsgrens
- Bestaande lichtmast
- Bestaande haag (contour)
- Bestaande bebouwing
- Bestaande watergang
- Opsluitband, 180x200mm
- Opsluitband, 120x250mm
- Trottoirband, 130/150x250mm
- Rijloper (fietsstrook), rood asfalt
- Rabotstrook betonstraatsteen, hf, elleboogverband, kleur: grijs
- Rijbaan, betontegels 300x300x60mm, kleur: rood
- Voetpad, betontegels 300x300x60mm, halfsteenverband, kleur: grijs
- Voetpad, halfverharding graustabiel
- Markering doorgetrokken, dik 0.10
- Markering 0.30-2.70, dik 0.10
- Blokmarkering t.p.v. oversteek
- Markering plateauaprit 30km/u 80mm in asfalt
- Inritbanden 750x200mm
- Fietspadpaal Ø150mm
- Inleidende ribbelmarkering naar geleider met fietspaal
- Straatkolk
- Greppel aanbrengen
- Opschonen greppel
- Bestaande inspectieput
- Nieuwe inspectieput
- Bestaande lichtmast
- Nieuwe lichtmast

Opmerkingen

- Alle diameters in millimeters
- Alle hoogtes in meters t.o.v. NAP
- Maatvoering in meters

5m 10m 15m 20m 25m

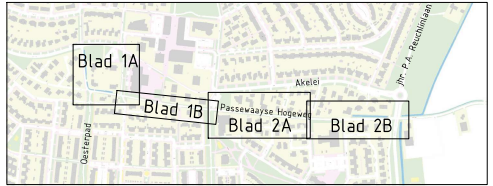

gemeente Tiel

Tiel, Passewaaijse Hogeweg
Voorlopig ontwerp

300T

PROJECT
ONDERWERP

Wijzigingen
Datum
Oet

Tekeninggegevens
Documentsoort
Telling
Datum
30 april 2025
Tekenaar
wer
Gecontroleerd
nrl
Schaal
1:250
Formaat
A1

Status
A/ Concept
B/ Definitief
C/ N.V.A.
D/ Voorafwerking
E/ Revisie
F/ A1

Voorbeeld
tel. 0314 - 52 19 00
http://www.tiel.nl

Bestand
Blad

K22-1168-007
01