


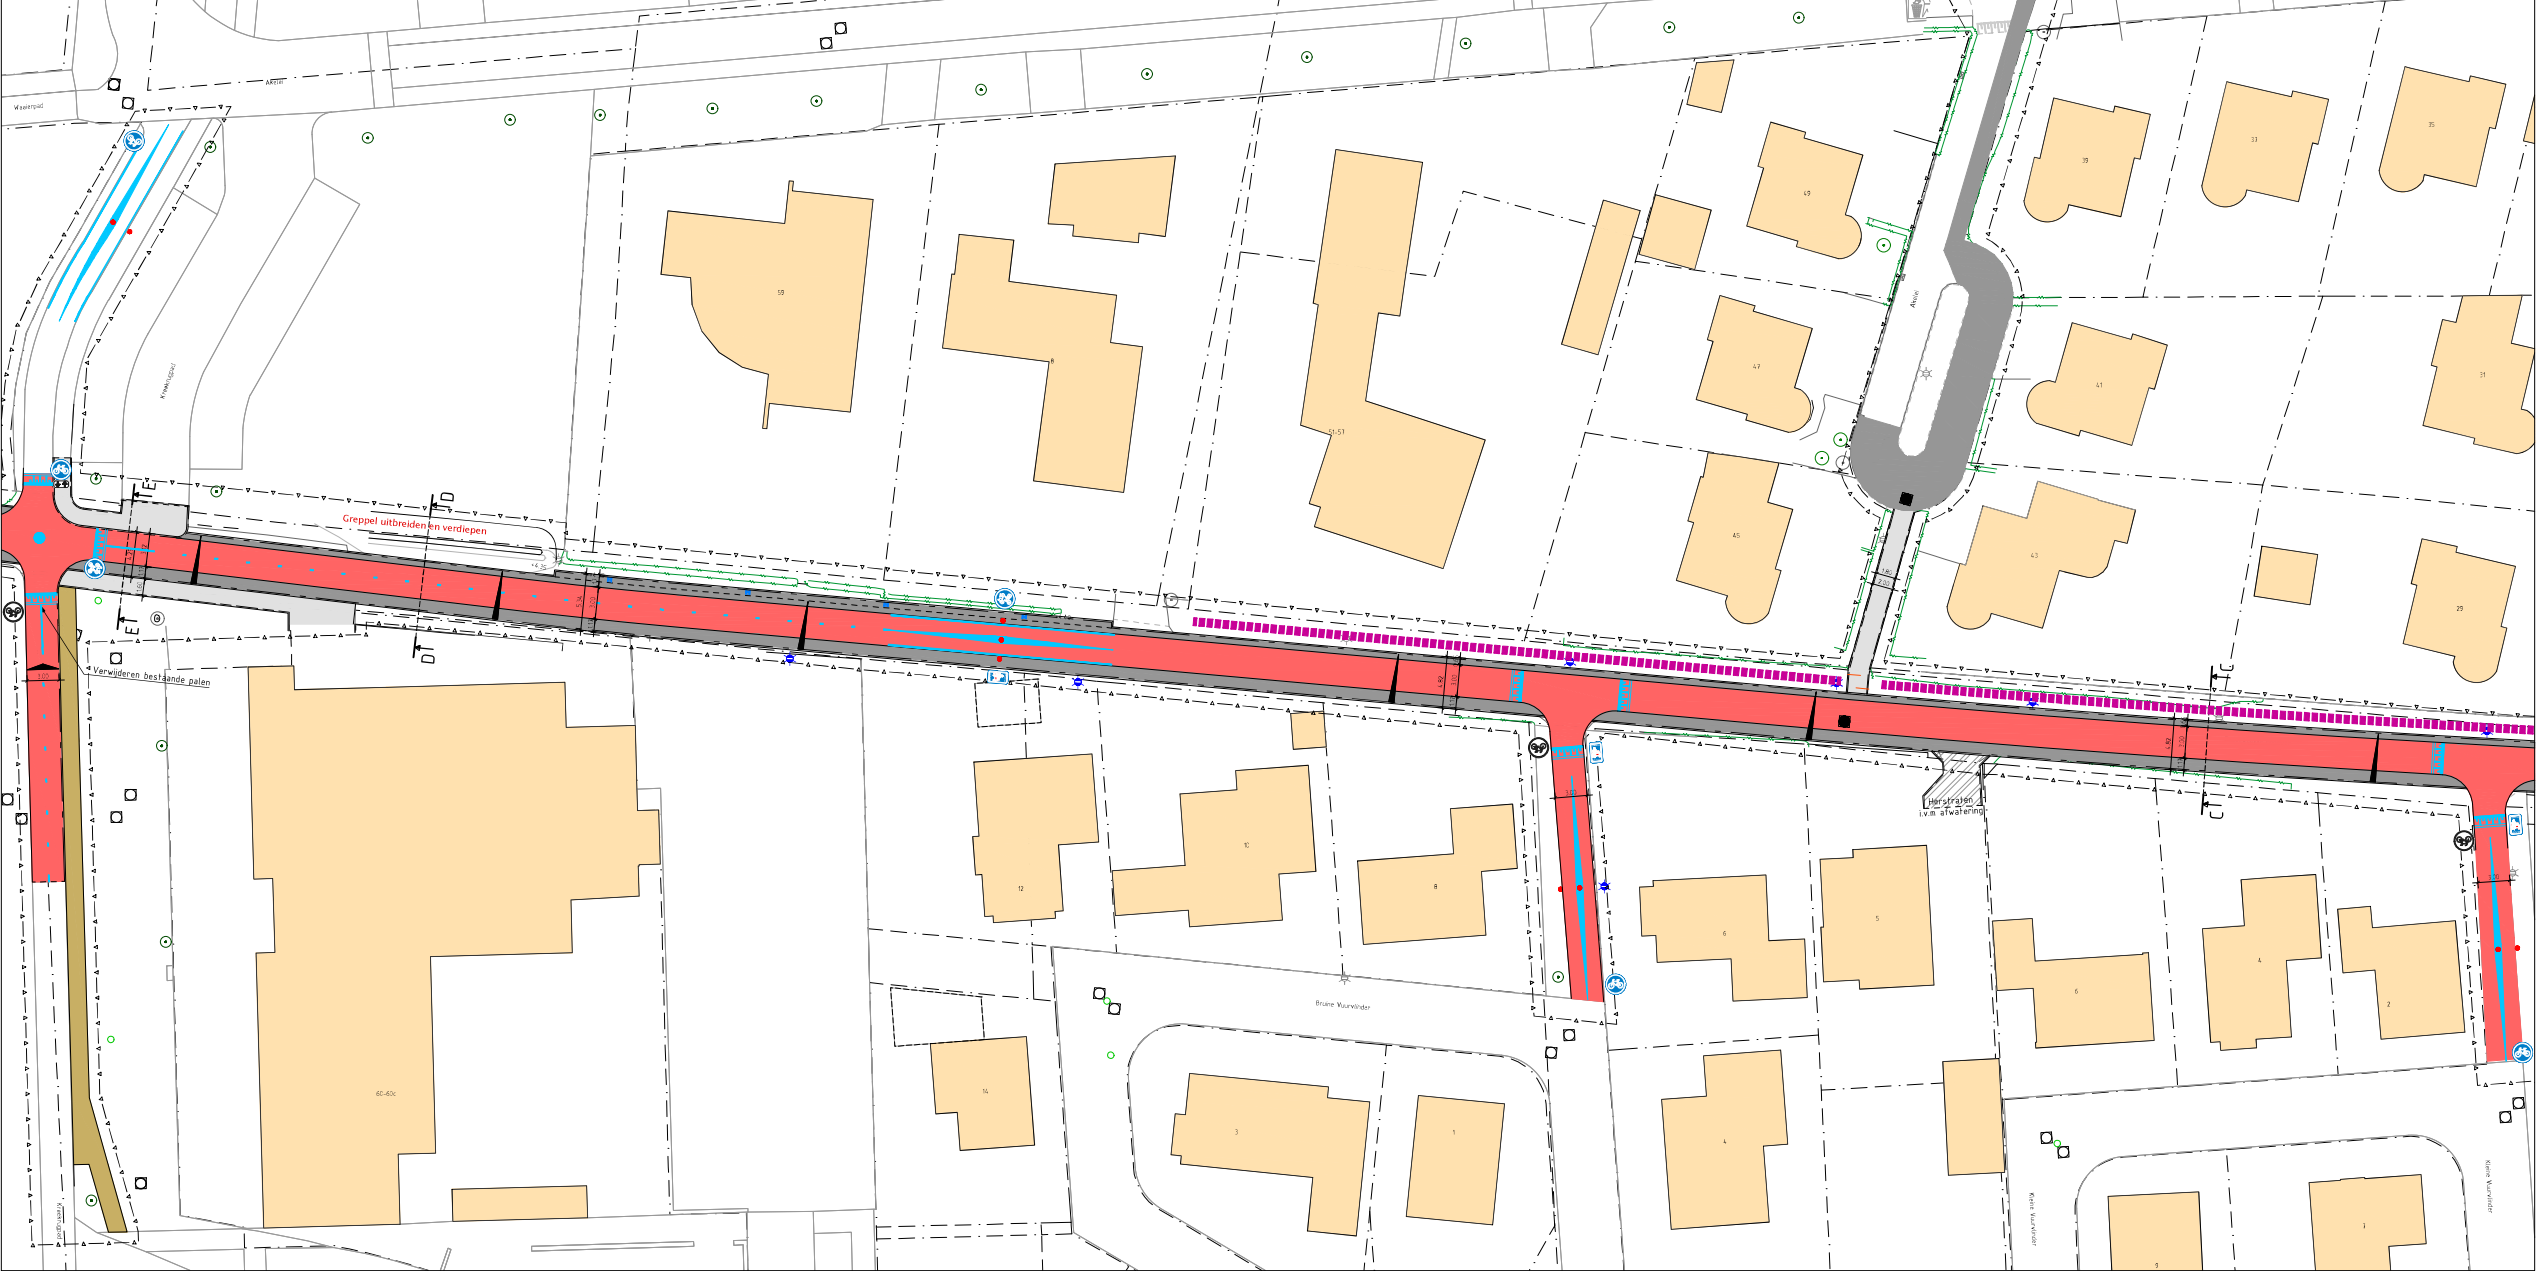

LEGENDA



- Werksgrens
- Bestaande perceelsgrens
- Bestaande lichtmast
- Bestaande haag (contour)
- Bestaande bebouwing
- Bestaande watergang
- Opsluitband, 100x200mm
- Opsluitband, 120x250mm
- Trotoirband, 130/150x250mm
- Rijleer (fietstrook), rood asfalt
- Rabatsstrook betonstraatsteen, kf, elleboogverband, kleur: grijs
- Rijbaan, betontegels 300x300x80mm, kleur: rood
- Voetpad, betontegels 300x300x60mm, halfsteenverband, kleur: grijs
- Voetpad, halfverharding graustabel
- Markering doorgetrokken, dik 0.10
- Markering 0.30-2.70, dik 0.10
- Blokmarkering t.p.v. oversteek
- Markering plateauoprij 30km/u 80mm in asfalt
- Inrijbanden 750x200mm
- Fietspadpaal Ø150mm
- Inleidende ribbelmarkering naar geleider met fietspaal
- Straatkolk
- Griepel aanbrengen
- Opschonen griepel
- Bestaande inspectieput
- Nieuwe inspectieput
- Bestaande lichtmast
- Nieuwe lichtmast

Opmerkingen

- Alle diameters in millimeters
- Alle hoogtes in meters t.o.v. NAP
- Maatvoering in meters

5m 10m 15m 20m 25m

Blad 2A

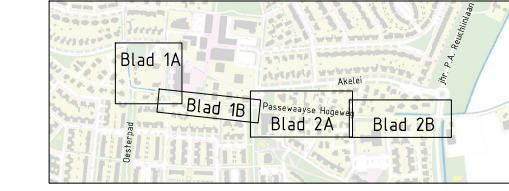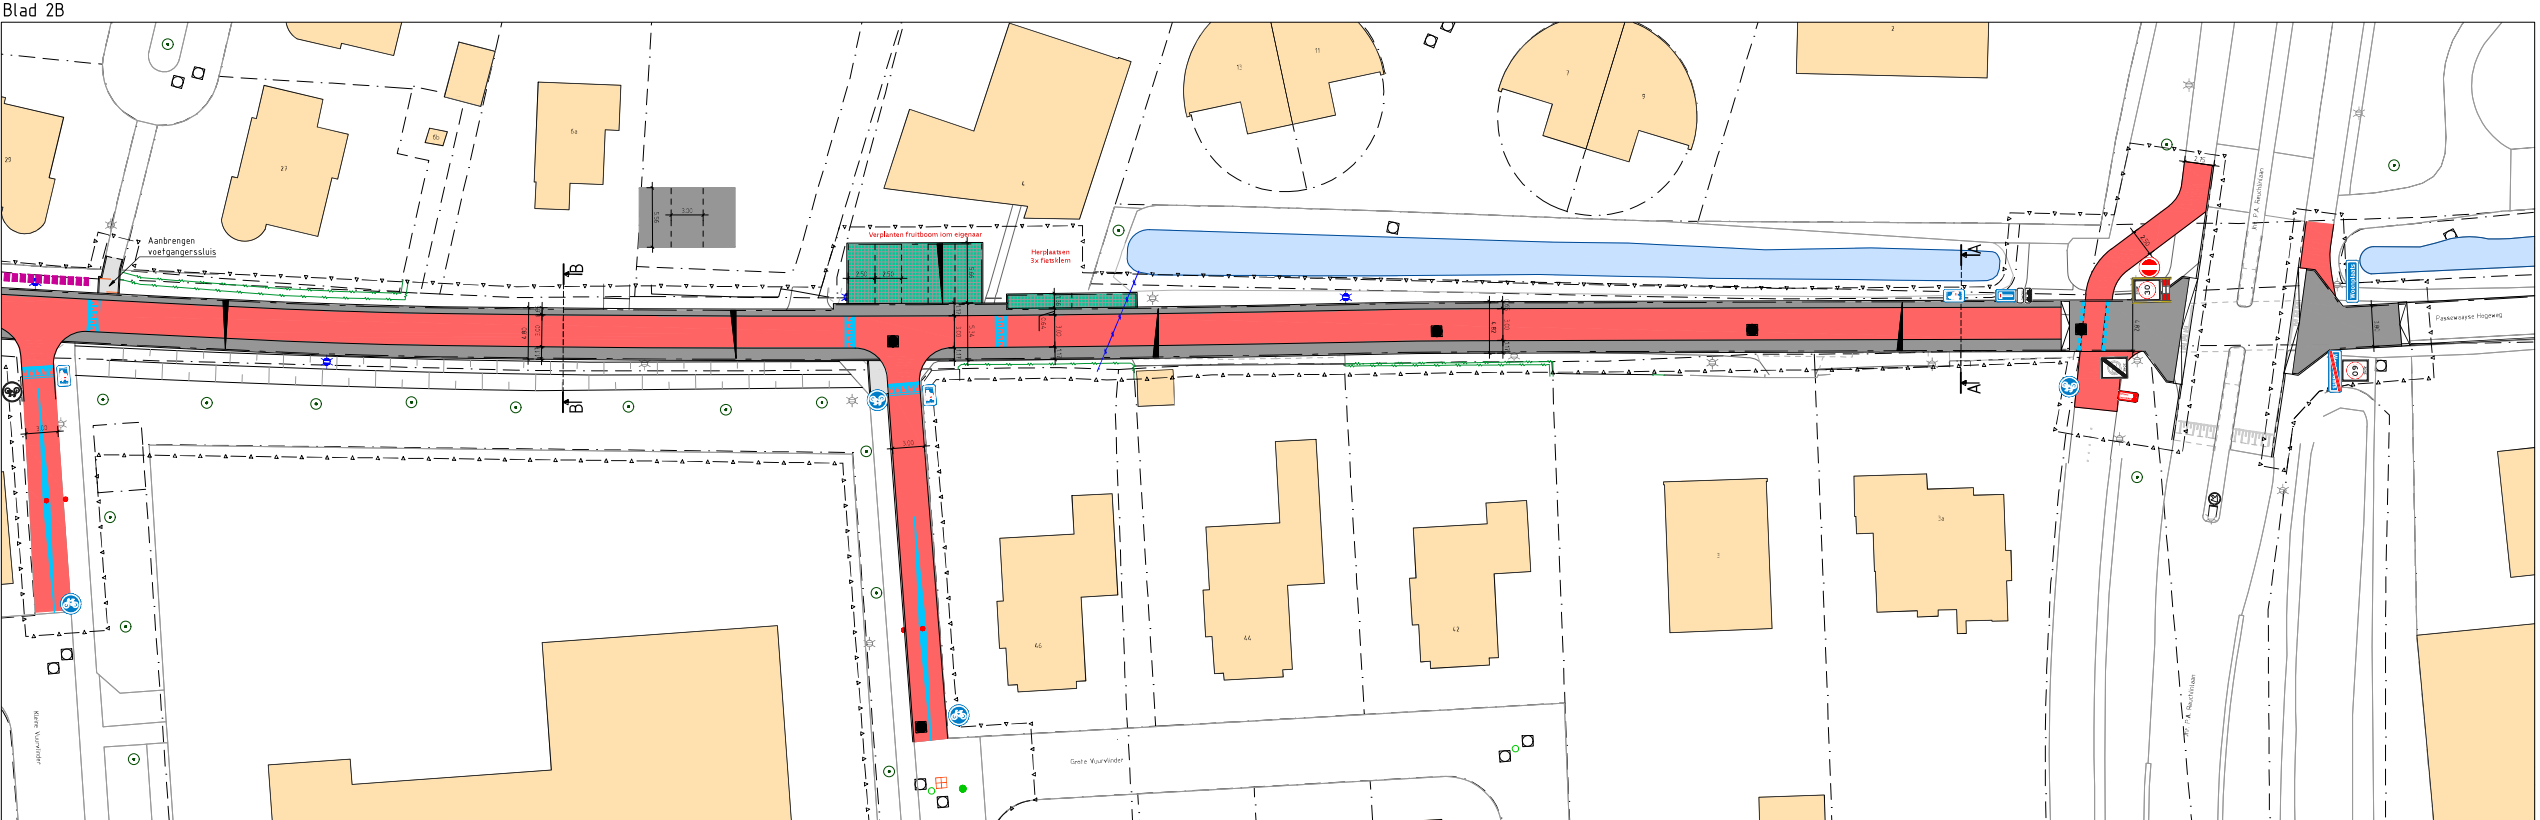

gemeente Tiel

PROJECT Tiel, Passewaaijse Hogeweg
ONDERWERP Voorlopig ontwerp

300T

Voorstudie
tel. 0314-35 19 00
http://www.tielseed.nl

Vrijgaven		Tekeninggegevens		Status	
Datum	Get	Documentsoort	Tekening		
		Datum	30 april 2025		
		Tekenaar	wir		
		Gecontroleerd	rit		
		Schaal	1:250		
		Formaat	A0		
		Beeld			
		Blad			

K22-1168-007
02