




Legenda

- bestaande situatie
- kadastrale grens
- - - - - materiaal scheiding
- ontverprijn
- voetpad
- rijbaan
- fietspad
- scheiding tussen rijbaan en fietsstrook op rotonde
- groen (lage beplanting)
- ✗ bestaande, te verwijderen boom
- 🌳 nieuw te planten boom
- ▬ voetgangersoversteekplaats
- ▬ talud verhoogd verkeersplateau
- ▼▼▼▼ haaiantand markering
- ▼ verkeersbord

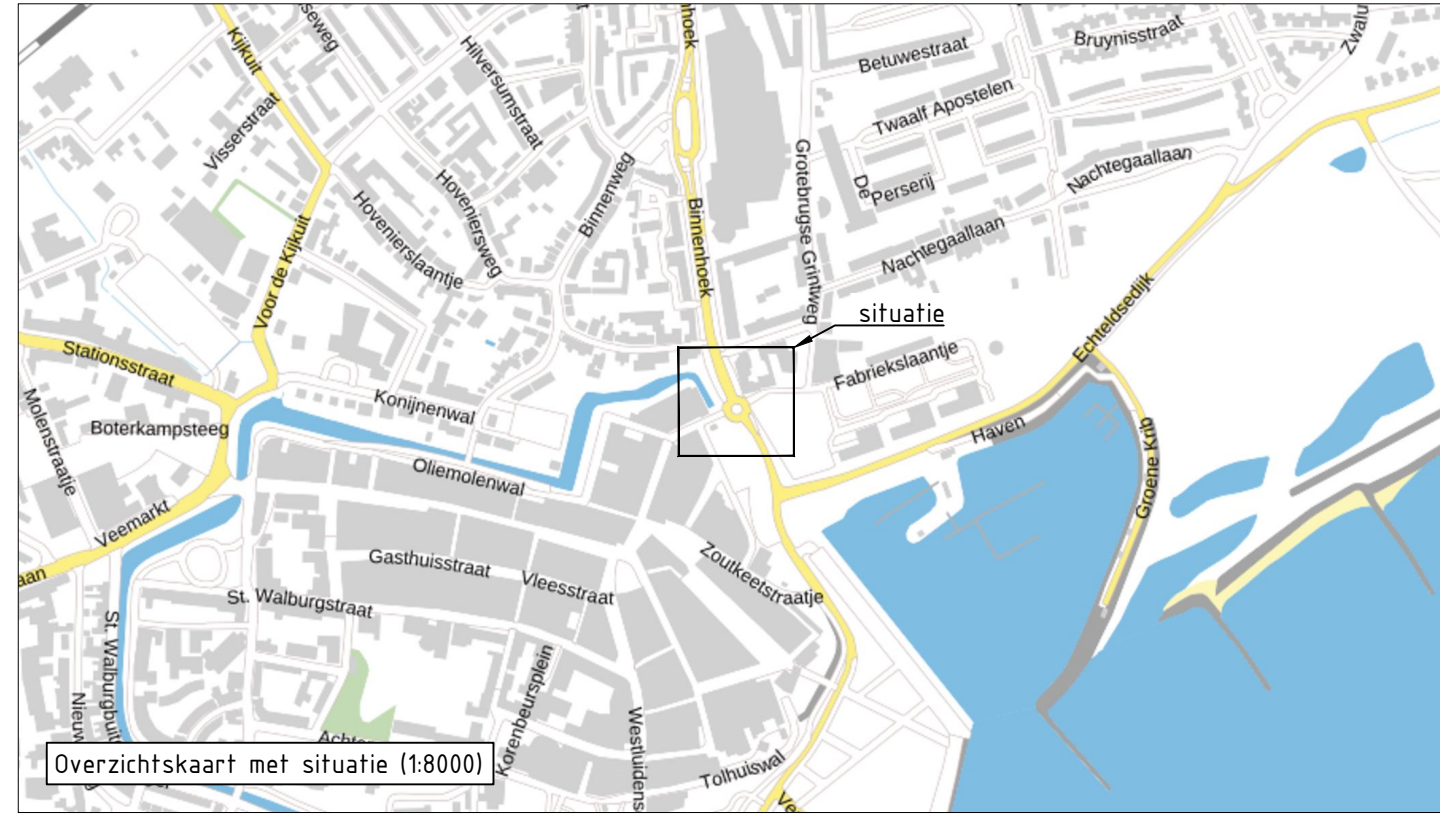

Maten in meters, tenzij anders vermeld. Materiaalmaten in mm, tenzij anders vermeld.
Peilmaten in meters t.o.v. N.A.P., tenzij anders vermeld. Diameters in mm, tenzij anders vermeld.

versie	datum	omschrijving	getekend	gecontroleerd	vroegewe
c1.0	12-05-2025	Eerste uitgifte	JWg	TJo	TJo
c2.0	14-05-2025	Aanpassingen n.a.v. overleg met gemeente	JWg	TJo	TJo

Opdrachtnemer:	Postbus 56 4360 BS Waardenburg tel. 0181-650090 info@megaborn.com www.megaborn.com	Opdrachtgever:	Postbus 6325 4000 HS Tiel tel. 0244-437711 gemeente@tiel.nl www.tiel.nl
Megaborn techniek met beleid		gemeente Tiel	

Project:	Rofonde Havendijk – Grotebrugse Grintweg	Documenttype: tekening
Onderdeel:	Presentatie-ontwerp KTM variant 2	Blad: 1 van 1
Fase:	Participatie	Formaat: A0
Teekeningnummer:	GT12501-102 c1.0	Schaal: 1:200
		Projectnummer: GT12501
		Besteknummer: -
		Status: CONCEPT

Situatie 1:200