

**Van:** [REDACTED]  
**Verzonden:** 30-04-2025 08:32  
**Aan:** [REDACTED]  
**Onderwerp:** FW: 1949868. FW: 138502 WOO info verzoek

---

**Van:** [REDACTED]  
**Verzonden:** maandag 7 april 2025 12:25  
**Aan:** [gemeente@tiel.nl](mailto:gemeente@tiel.nl)  
**Onderwerp:** 138502 WOO info verzoek

U ontvangt niet vaak e-mail van [REDACTED] [Ontdek waarom dit belangrijk is](#)

Geachte heer, mevrouw,

Op 23/01/2024 is bij onze cliënt KPN een storing gemeld.

Oorzaak hiervan was een netwerkschade te Tiel, Vinkenstraatje 32.

Bijgaand treft u de gegevens aan van schade en schadelocatie.

In verband met het achterhalen van de veroorzaker van de schade dienen wij bij deze een

**WOO-verzoek** in.

Graag worden wij op de hoogte gesteld van de identiteit van de partijen, inclusief uzelf,

die een jaar voorafgaande aan de storingsdatum grondroerderswerkzaamheden hebben verricht ter plaatse van de schadelocatie.

Wij vragen u ons de volgende documenten toe te sturen:

- vergunningen die in het kader van werkzaamheden ter plaatse van de schadelocatie zijn verleend aan derden;
- officiële documenten waaruit blijkt u dat u opdracht heeft verstrekt tot het uitvoeren van werkzaamheden ter plaatse van de schadelocatie;
- MOOR-meldingen in verband met de onderhavige aangelegenheid;

Mocht de informatie beschikbaar zijn dan verzoeken wij u ons deze per post of per e-mail  
[redacted] toe te sturen **onder vermelding van ons kenmerk 138502**.

**NB.** Indien u kosten in rekening wenst te brengen voor het ter beschikking stellen van de stukken verzoeken wij u dit voorafgaand aan het toesturen van de stukken kenbaar te maken.

Met vriendelijke groet,

Met vriendelijke groet,

[redacted]  
[redacted]  
[redacted]

OFFICE +31 88 286 6666

EMAIL [redacted]  
[sedgwick.com](https://www.sedgwick.com) | Together we thrive

**sedgwick**<sup>™</sup>

**LLOYDS** Delegated Claims Administrator


Afwezig op donderdag en vrijdag

Alle persoonlijke gegevens die door ons worden verkregen, verwerkt of gedeeld, worden behandeld in overeenstemming met de toepasselijke wetgeving inzake gegevensbescherming. Als u vragen heeft over de manier waarop wij persoonsgegevens verwerken, raadpleeg dan ons Privacybeleid (<https://www.sedgwick.com/global-privacy-policy>). Deze communicatie en eventuele bijlagen zijn strikt vertrouwelijk. Bent u niet de beoogde ontvanger van dit bericht en eventuele bijlagen, of heeft u deze per ongeluk ontvangen, informeer ons dan onmiddellijk en verwijder vervolgens het bericht; in die omstandigheden mag u de inhoud van dit bericht niet kopiëren, doorsturen of op enige andere manier delen of onthullen.

Sedgwick is a company registered in the Netherlands with company number 24120047. The company's registered office address is Westerstraat 21, 3016 DG, Rotterdam.

Any personal data acquired, processed or shared by us is handled in line with applicable data protection legislation. If you have any questions regarding how we process personal data, please refer to our Privacy policy (<https://www.sedgwick.com/global-privacy-policy>). This communication and any attachments are strictly confidential. If you are not the intended recipient of this communication and any attachment, or you have received it by mistake, please inform us immediately and then delete the message; in those circumstances you should not copy, forward or in any other way share or reveal the contents of this message to anyone.



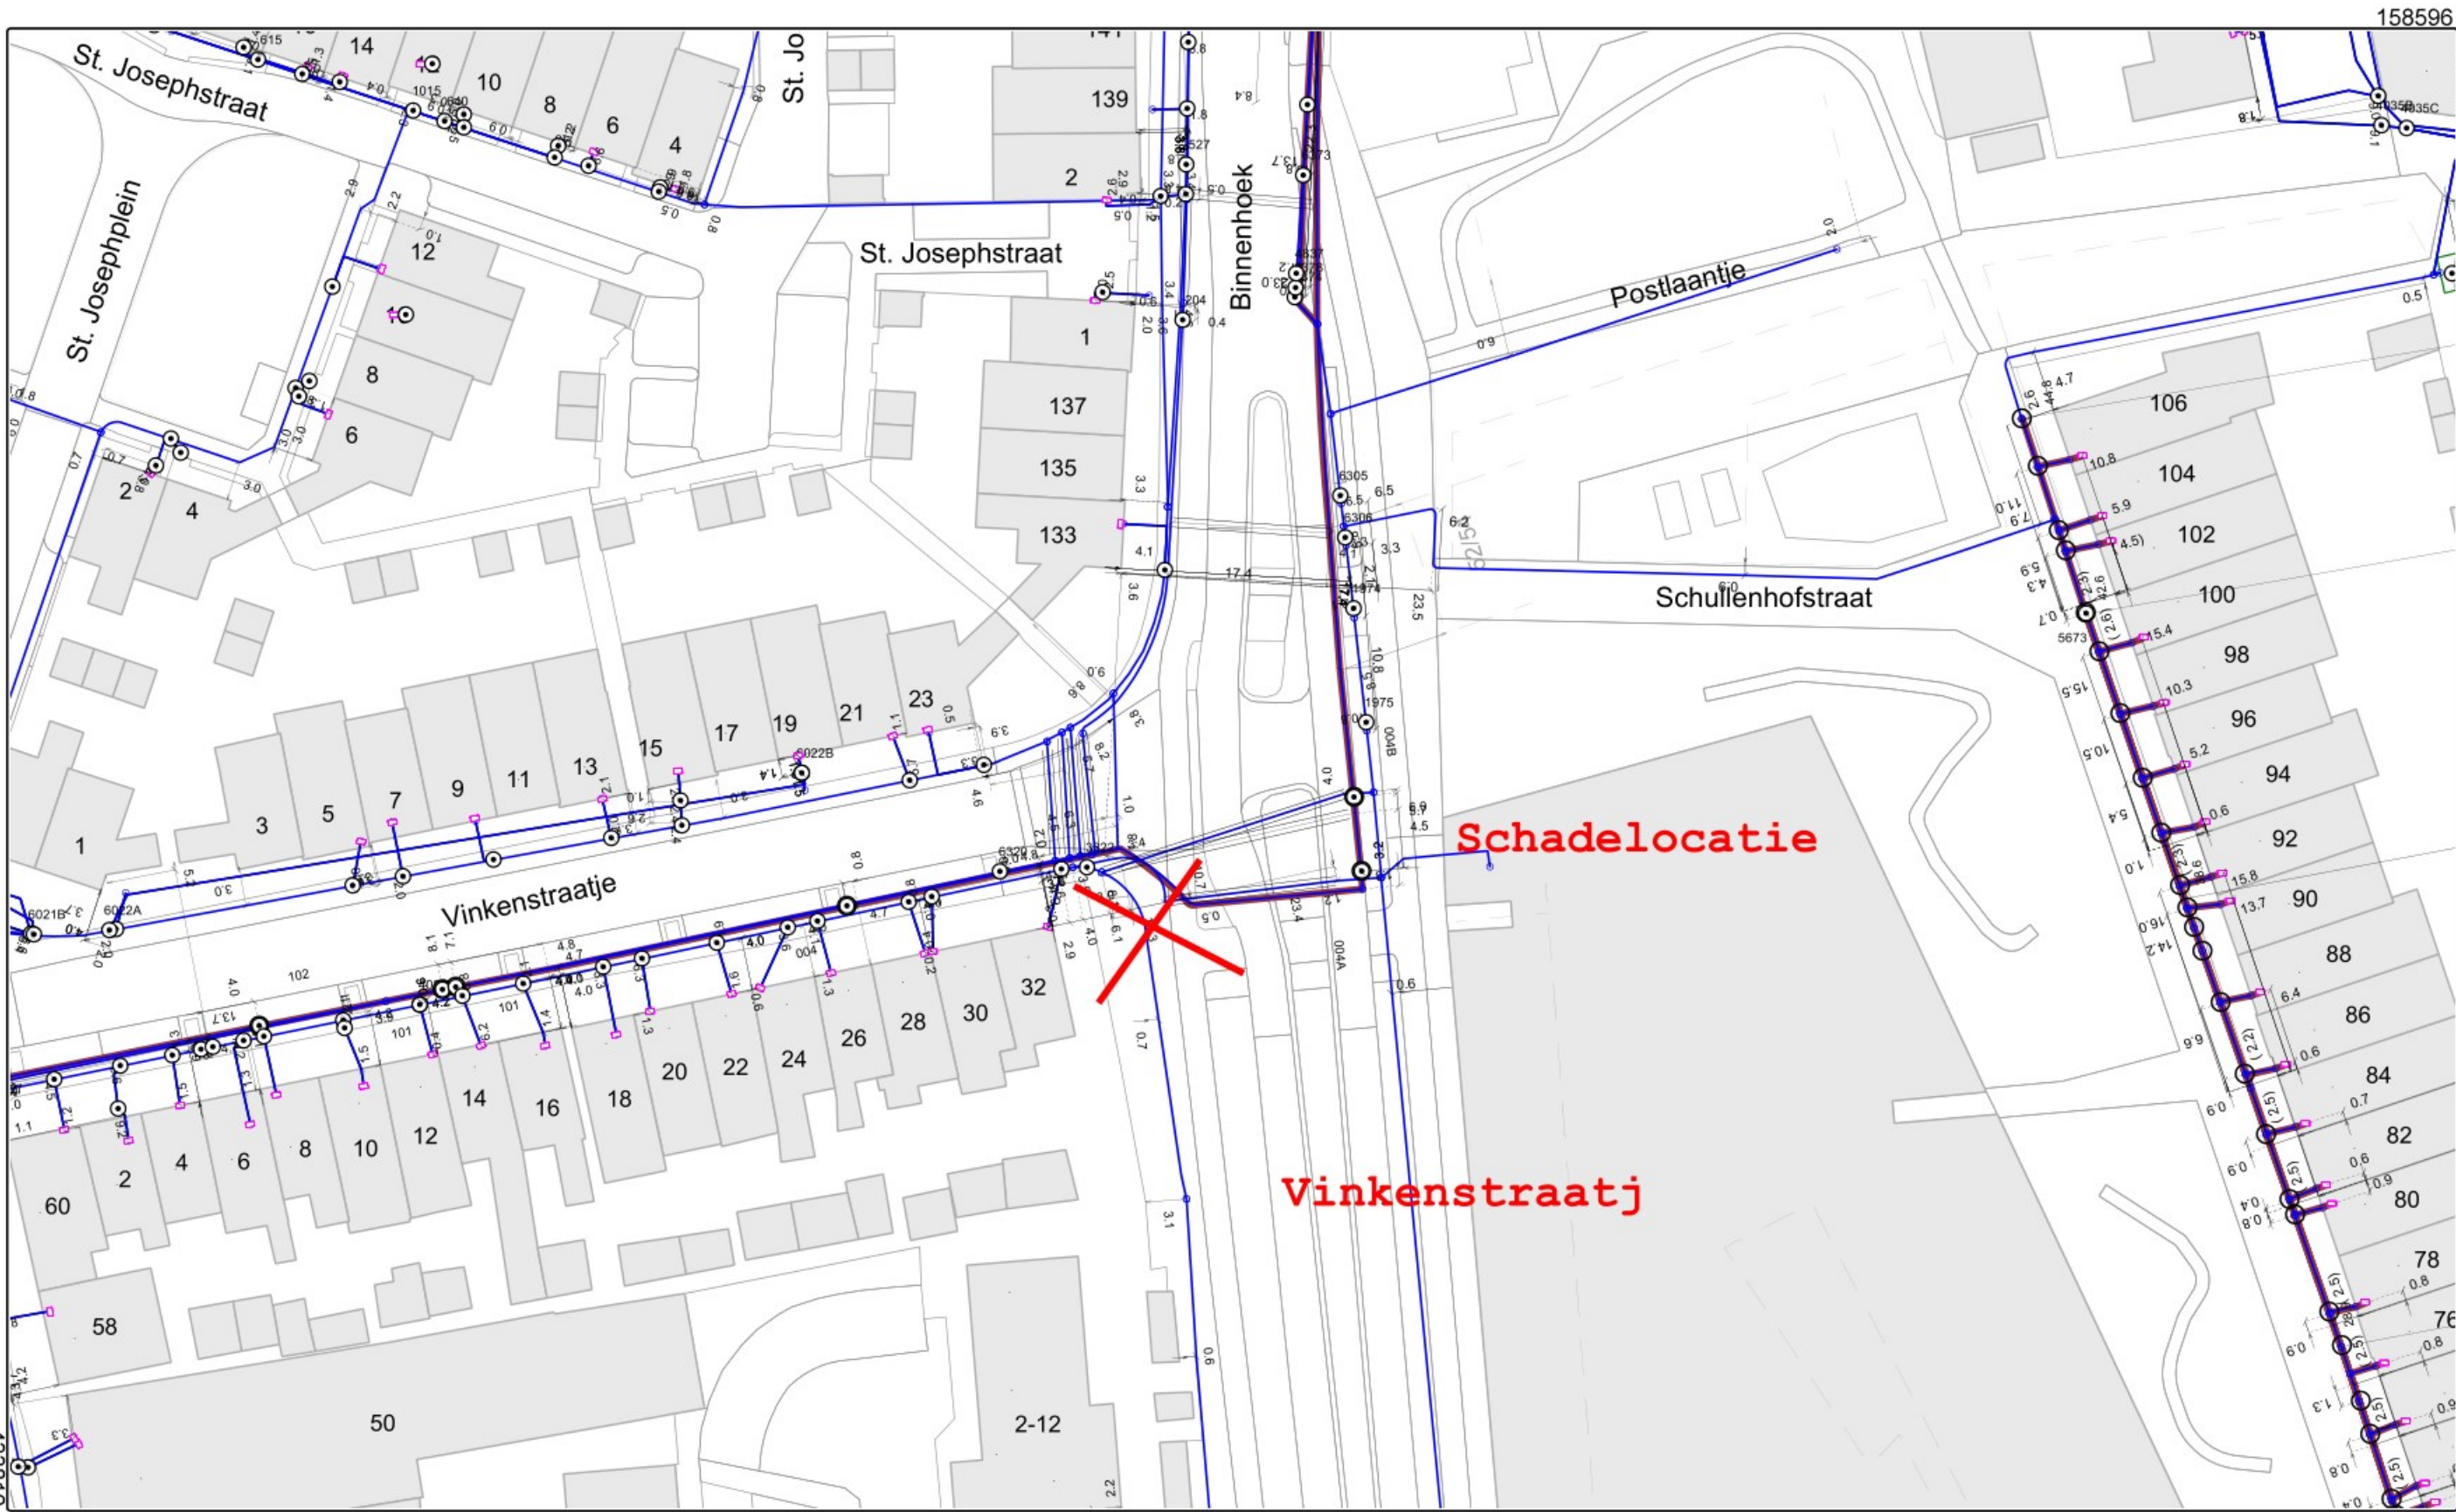

AANWIJZINGEN VOOR DE AANNEMER	Maatvoering van de geulen.	Telecom-kabels (diepte en aantallen).	Het graafwerk.
Deze telecom-beheerkaart geeft een zo getrouw mogelijk beeld van de ondergrondse werkelijkheid. Met een aantal zaken moet u echter rekening houden.  DRIE DAGEN VOOR AANVANG VAN HET WERK KLIC BELLEN.	Deze maatvoering is niet exact, gezien de weerbaarheid van de grond moet met enige speling rekening worden gehouden. Van een geul wordt het hart aangegeven in meters. Is de kabelbundel breder dan 0,5 meter dan staat de breedte zoveel mogelijk aangegeven.	I.v.m. mogelijke profielwijzigingen van de weg kunnen GEEN diepte-gegevens worden verstrekt. Voor het aantal kabels: zie geuldoorsnede. Wat in het algemeen NIET op de kaart staat - Lassen in kabels. - Invoerkabels, (vrijwel) iedere woning heeft een dergelijke kabel.	Daaraan voorafgaand dient bij de aangegeven maatvoering de juiste plaats van de geulen en kabels aan de hand van proefgaten en/of -sleuven te worden vastgesteld. Bij graafwerkzaamheden dient men voorzichtig te werk te gaan: het gebruik van graafmachines, pneumatische hamers, pikhouweLEN e.d. in de buurt van de geulen wordt afgeraden.



Copyright © KPN B.V. All Rights Reserved.

Formaat	A3
Schaal	1:500
Gemeente	Tiel
Datum	21 mrt 2024
Tekeningmiddelpunt	158504,433866
Geprint door	



**Foto 1 - Overzicht**



**Foto 2 - Locatie**



**Foto 3 - Schadedetail**



**Foto 4 - Na reparatie**

