



Deel 1

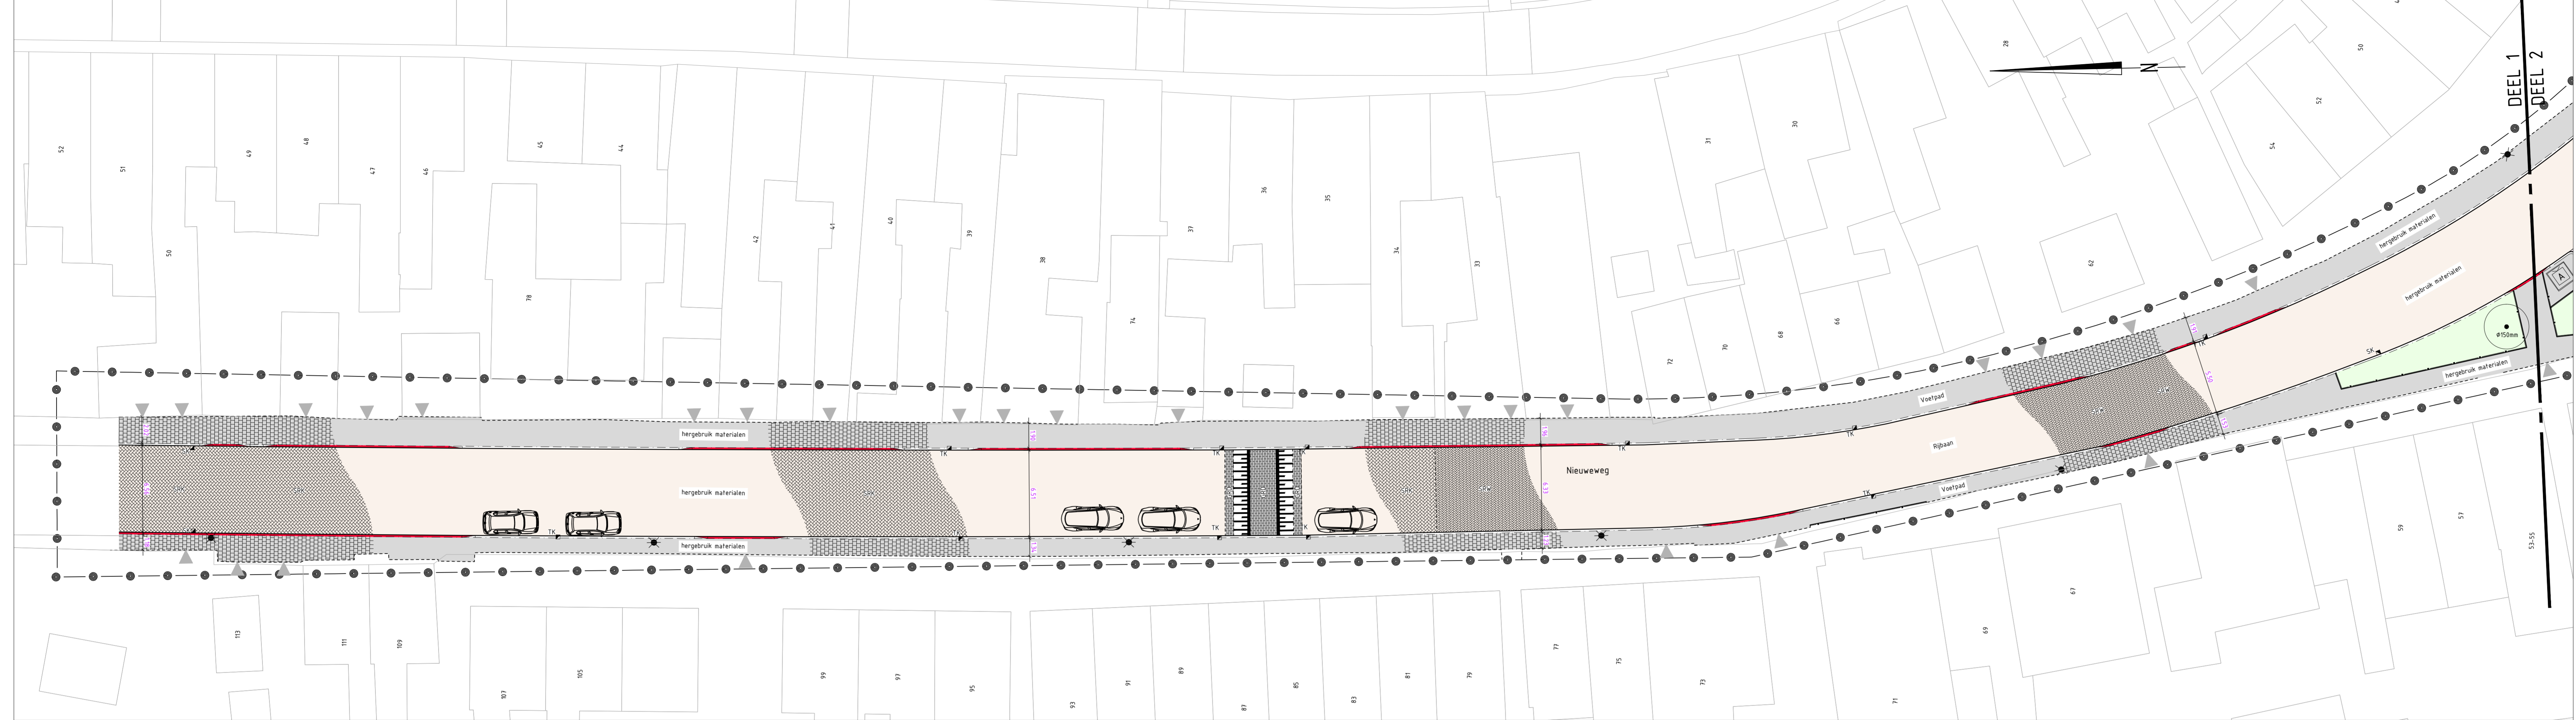


Deel 2

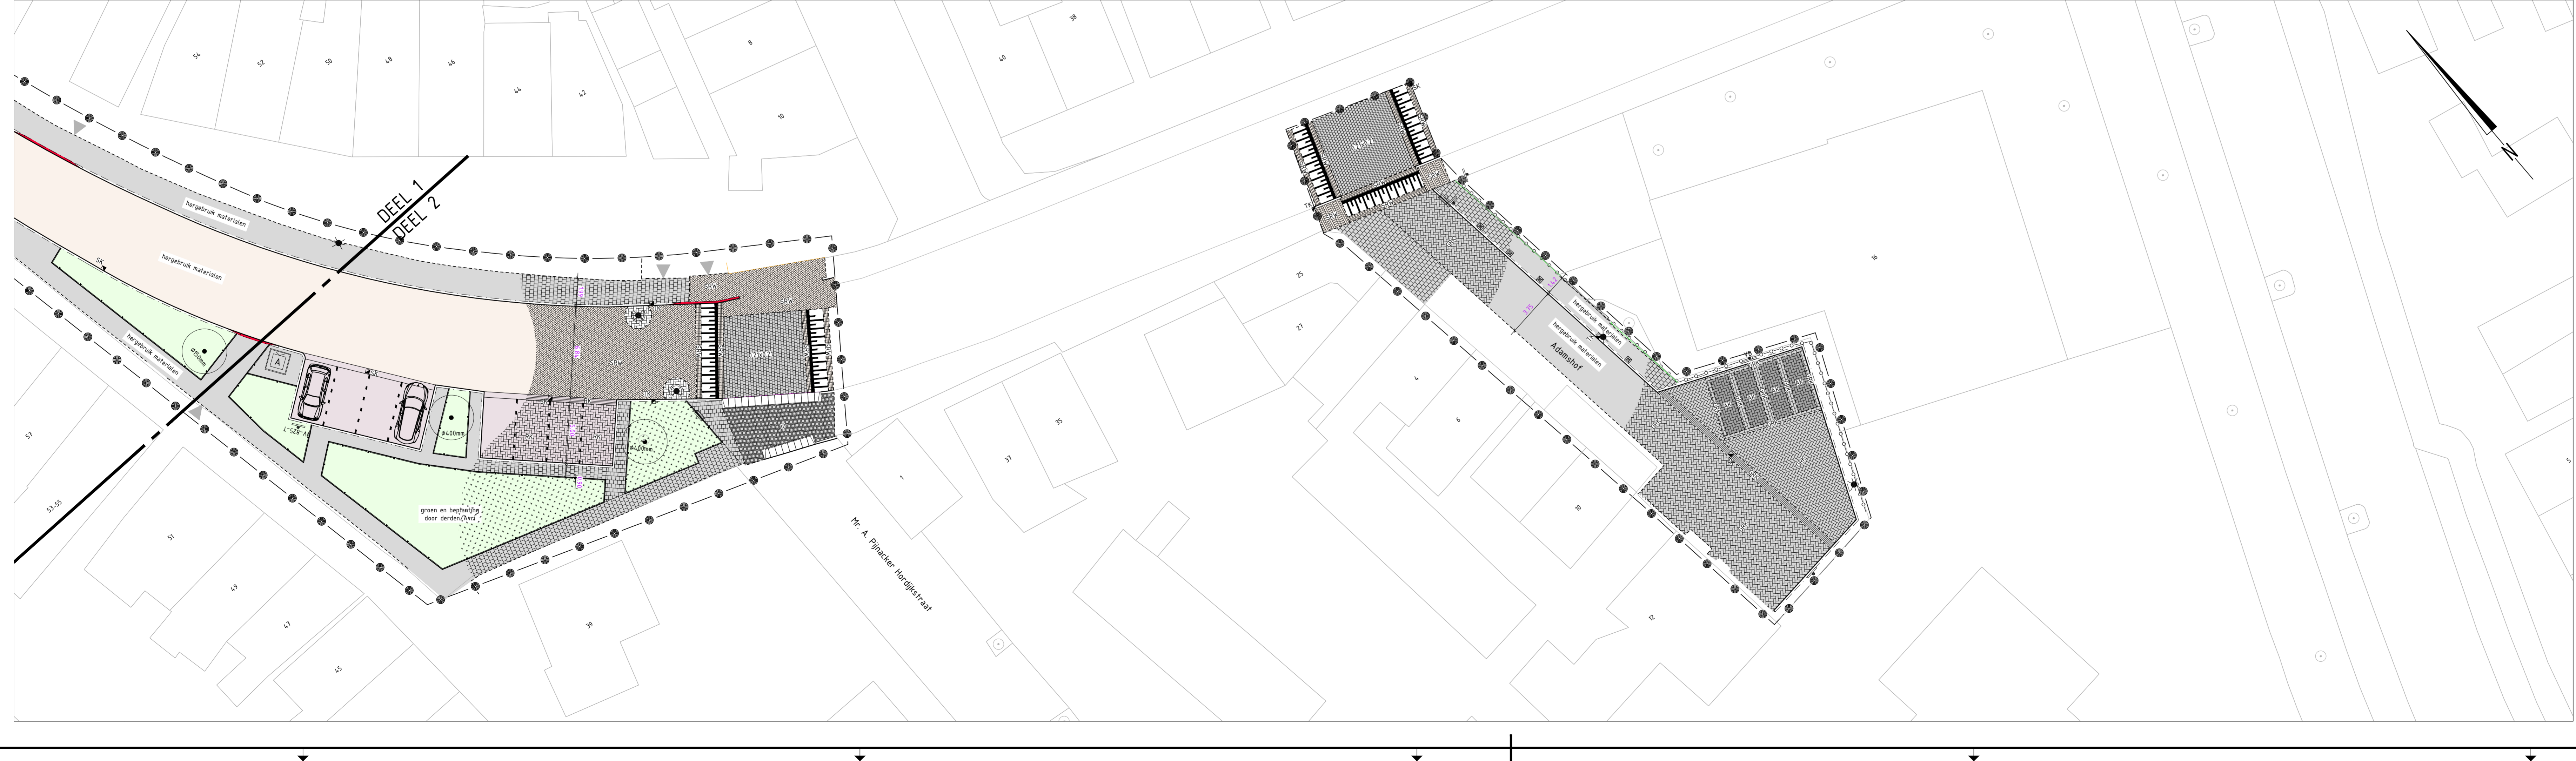


Legenda

- sbs, wf, kl. rood, in keperverband (hergebruik)
- bss, kf, kl. grijs, in keperverband (hergebruik)
- betonstraatstenen, kf, kl. rood, in elleboogverband (hergebruik)
- bss, kf, kl. wit, in elleboogverband (hergebruik)
- bss, kf, kl. antraciet, in elleboogverband (hergebruik)
- bss, wf, kl. rood, in halfsteensverband (hergebruik)
- molgoot, betonstraatstenen, kf, kl. rood, halfsteensverband (hergebruik)
- molgoot, bss, kf, kl. grijs, halfsteensverband (hergebruik)
- dubbelklinker 210x210x80mm, kl. grijs, in halfsteensverband (hergebruik)
- betontegels 300x300x45mm, kl. grijs, in halfsteensverband (hergebruik)
- betontegels 300x300x80mm, kl. grijs, in halfsteensverband (hergebruik)
- heesters/struiken (handhaven en wordt uitgevoerd door Avri)
- opstrijpland 60x200mm (hergebruik)
- trottoirband 130/150x250mm (hergebruik)
- trottoirband 130/150x250mm, verlaagd (hergebruik)
- geleideband 50/200x250mm (hergebruik)
- bss, kf, kl. wit, streep 0.2x0.21m (hergebruik)
- materiaalscheiding
- gootlaag SBS
- gootlaag BSS
- schutting
- inritblokken 750x500mm (bst) (hergebruik)
- drempelmarkering (hergebruik)
- ondergrondse afvalcontainer
- verkeersbord
- afvalbak
- kunststof diamantkoppaal
- lichtmast
- beschermbuigel
- straatkolk
- trottoirkolk
- inrit
- bestaande boom

Situatie

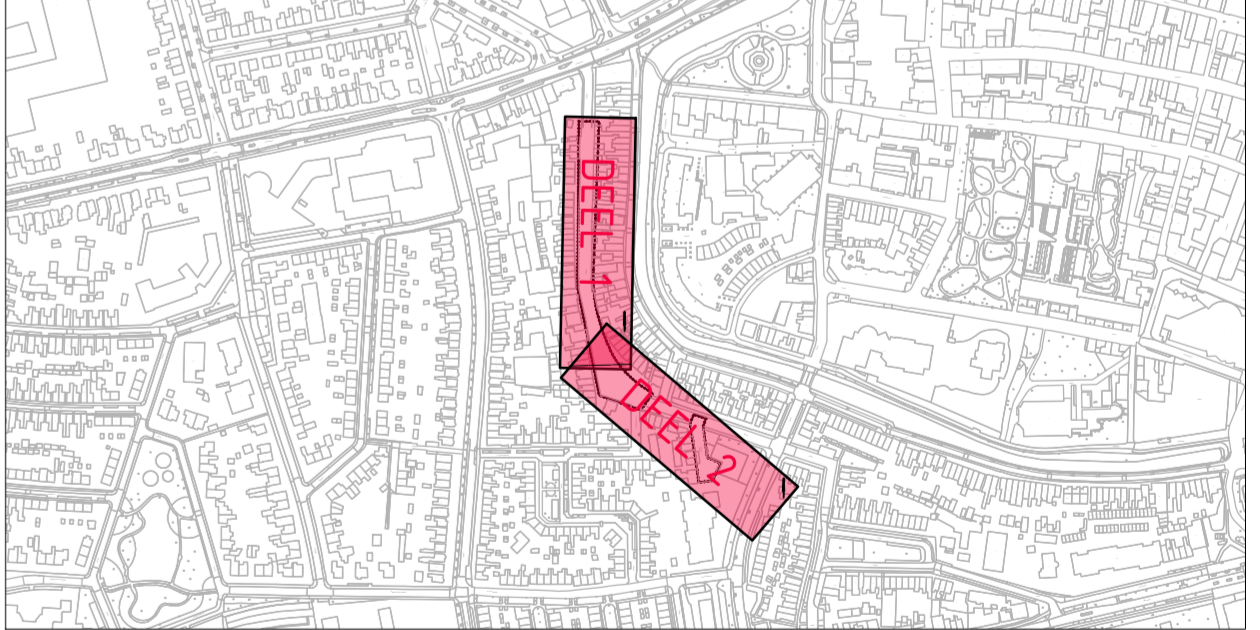

Gebouvolocatie en afmetingen ter indicatie, maten kunnen afwijken
 Maten in meters, tenzij anders vermeld
 Positionen in meters t.o.v. N.A.P., tenzij anders vermeld
 Materialen in mm, tenzij anders vermeld
 Diameters in mm, tenzij anders vermeld

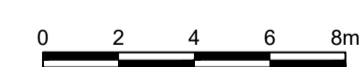

ADCIM Adviesbureau voor Civiele techniek, Infrastructuur en Milieu
 Rembrandtlaan 650
 3302 AW Steenwijk
 Telefoon: +31 (0) 571 506
 Email: algemeen@adcim.nl

Project	Riolvervanging Nieuweg & Adamshof te Tiel					Definitief
Oprichtgever	Gemeente Tiel					
Onderdeel	Situatie te maken werk					
	Presentatietekening					
Rev.	Wijziging	Dat.	Get.	Acc.	Projectnummer	Tekeningnummer
A	Wijziging ontwerp	07-01-2020	BB	PB	20190202	00
B	diverse wijzigingen	15-01-2020	BB	PB	Bestelnnummer	Schaal
			Get.	Get.	Acc.	Datum
			PB	PB	PB	26-07-2019
						Bestelnnummer
						20190202-000.dwg