



Deel 1

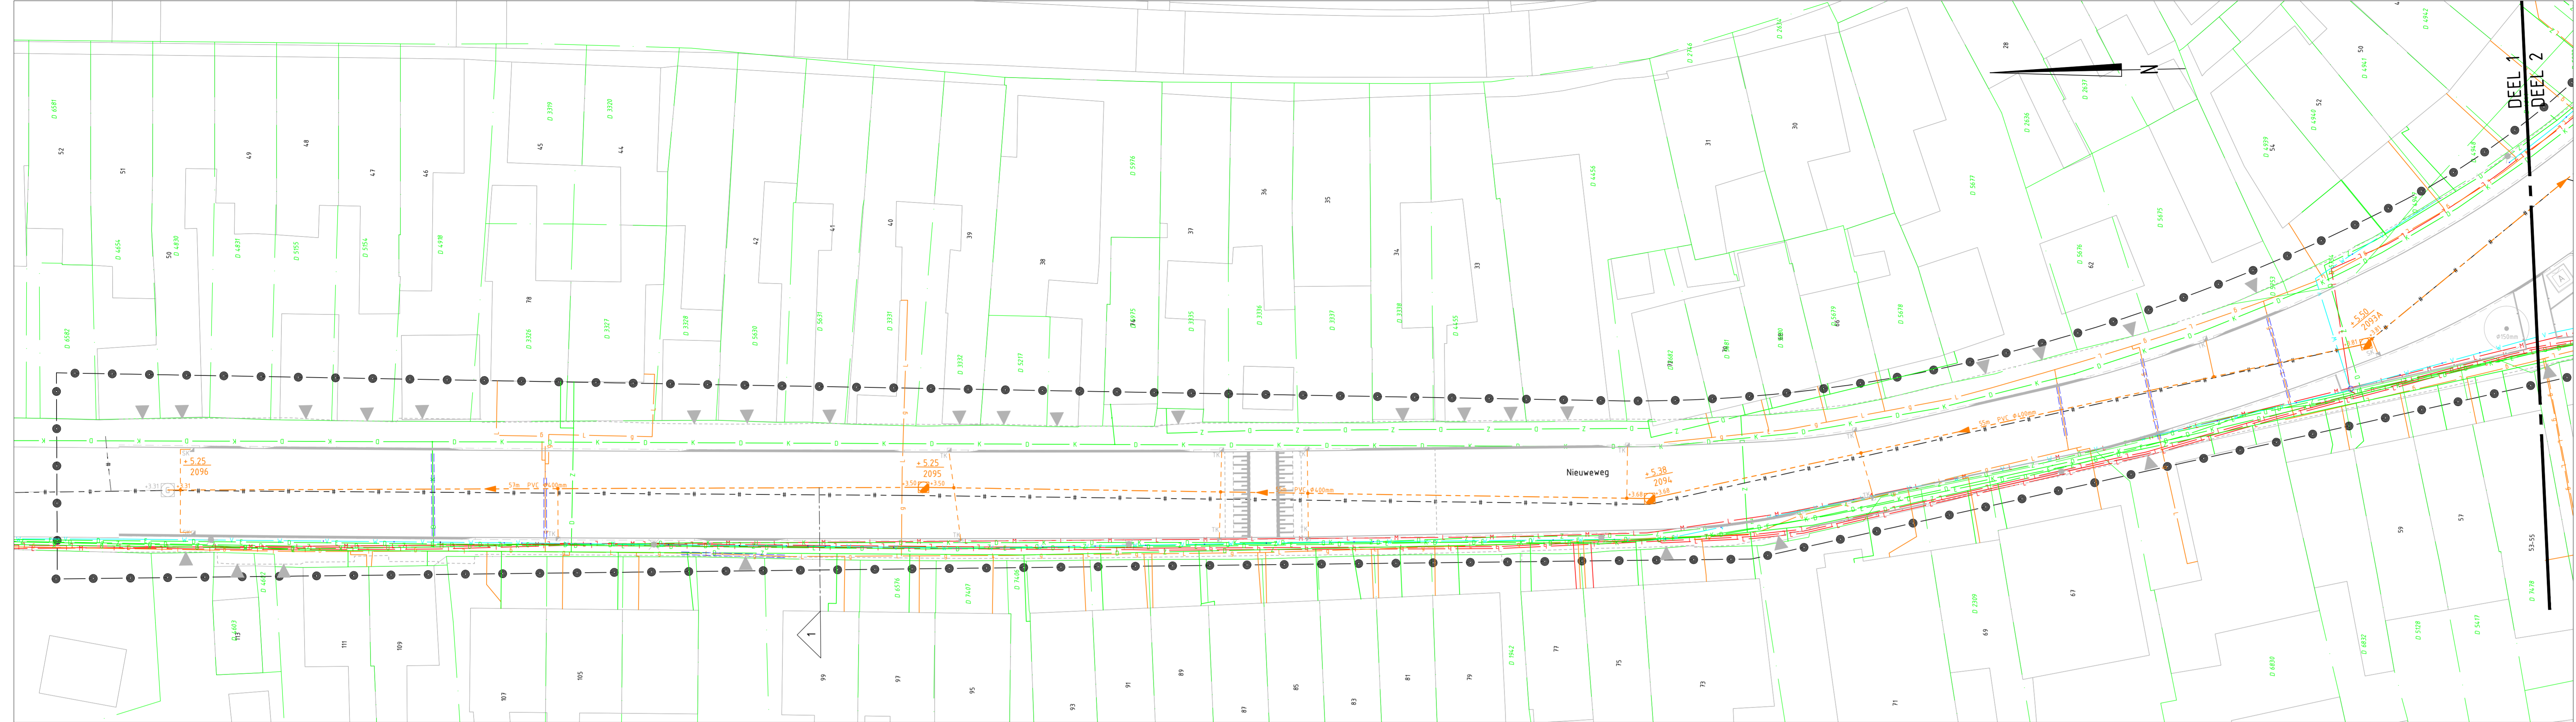

Deel 2

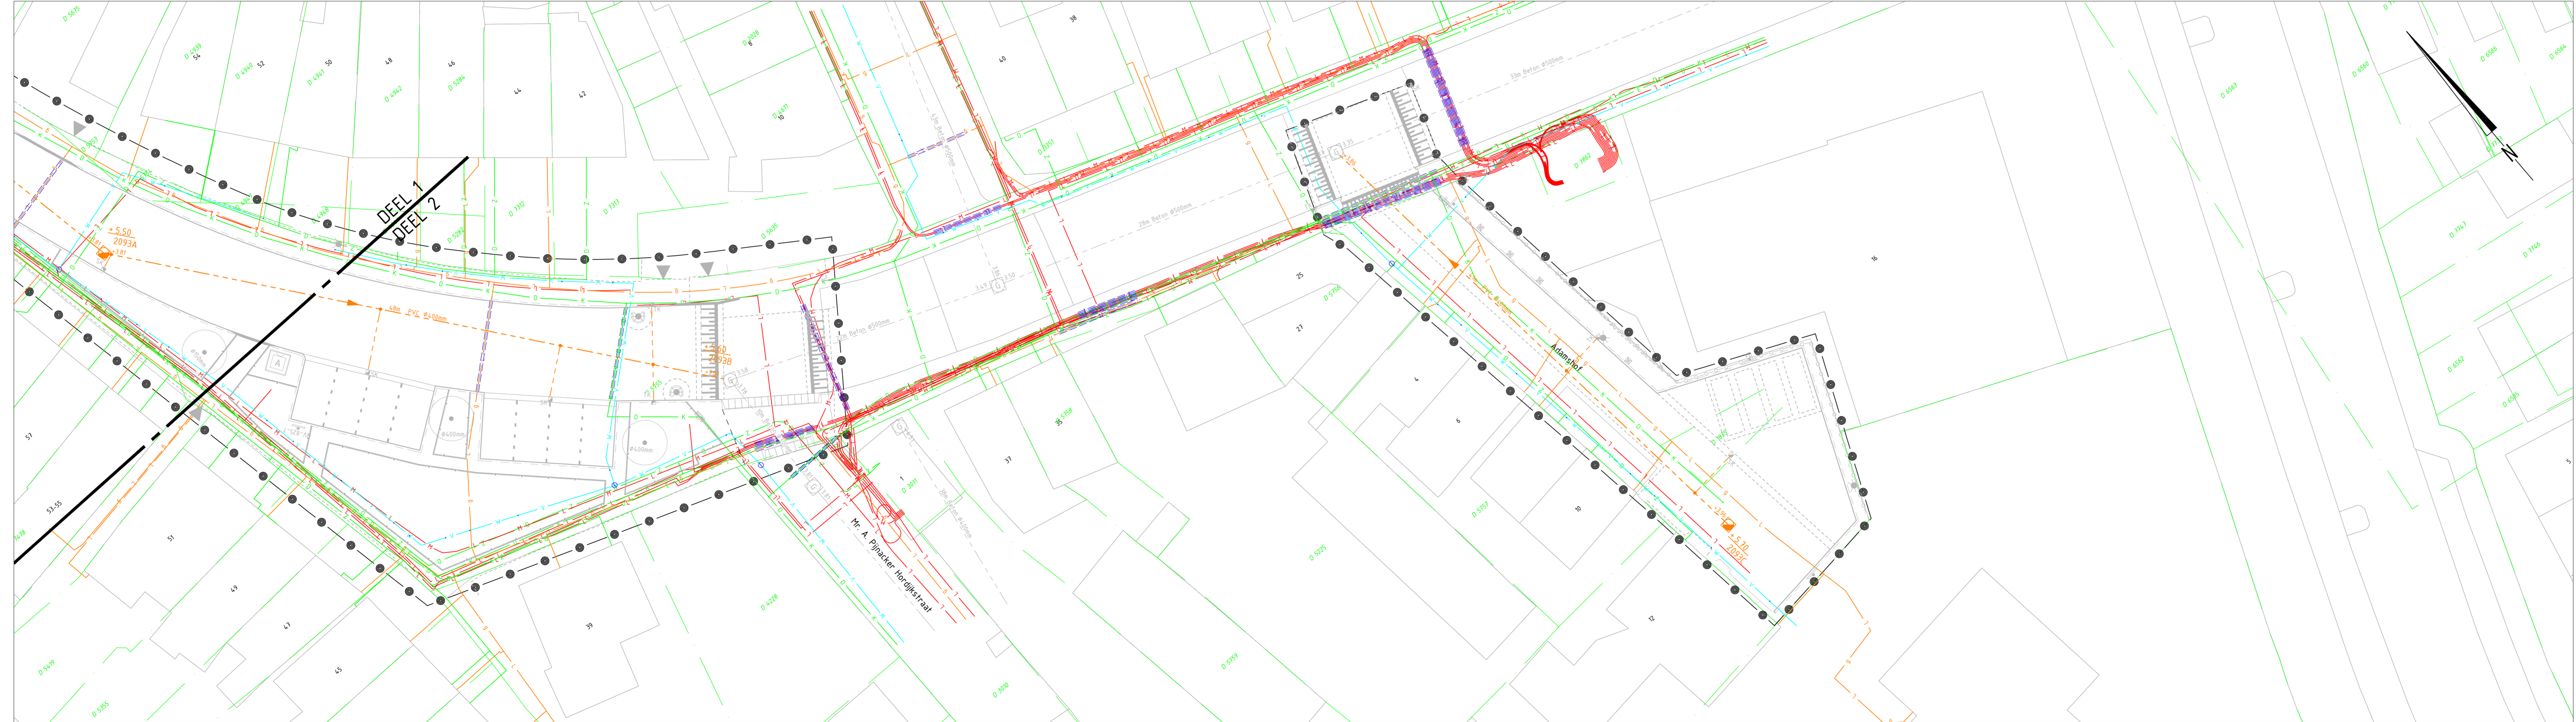


Legenda - kabels en leidingen

- 2 datatransport - Ziggo
- 0 K datatransport - KPN
- 0 L electra - spanning - Eurorider
- 0 L electra - spanning - laag - Lander
- 0 L electra - spanning - midden - Lander
- 0 V water - Vitens
- 0 M mantelbuizen

Legenda

- 0.30' - 0.30' bestaande GWA inspectiepuit beton incl. b.o.b-maetvoering
- - - GWA transportleiding PVC
- - - GWA inspectiepuit beton incl. b.o.b-maetvoering
- - - GWA aansluitingsgegevens
- - - GWA putnummer incl. deksethoogte
- - - GWA kolkaanstufing PVC Ø125mm
- - - GWA inlaat 125mm
- straatkolk
- trottoirkolk

Situatie

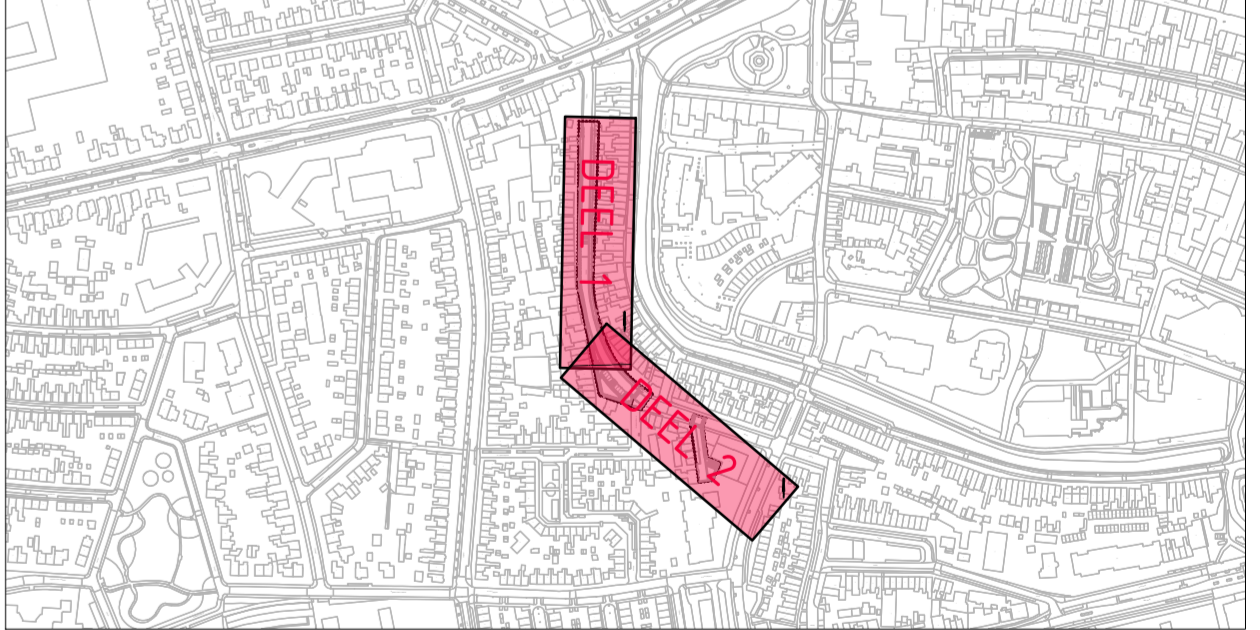

Gebouwoceafte en afmetingen ter indicatie, maten kunnen afwijken
 Maten in meters, tenzij anders vermeld
 Positionen in meters t.o.v. N.A.P., tenzij anders vermeld
 Materialen in mm, tenzij anders vermeld
 Diameters in mm, tenzij anders vermeld

ADCIM Adviesbureau voor Civiele techniek, Infrastructuur en Milieu
 Rembrandtlaan 656
 3362 AW Siedrecht
 Telefoon: +31 (0) 4750
 Email: algemeen@adcim.nl

Project	Riolvervanging Nieuwegeweg & Adamshof te Tiel				Definitief	
Oprichtgever	Gemeente Tiel					
Onderdeel	Situatie te maken werk					
Rev.	Wijziging	Dat.	Get.	Acc.	Projectnummer	Tekeningnummer
1	Aanpassen riolering aan ontwerp	15-01-2020	RB	GV5	20190282	37
					Bestelnnummer	Schaal
					1250	
					Get.	Acc.
					178	178
					05-07-2019	20190282-031.dwg