
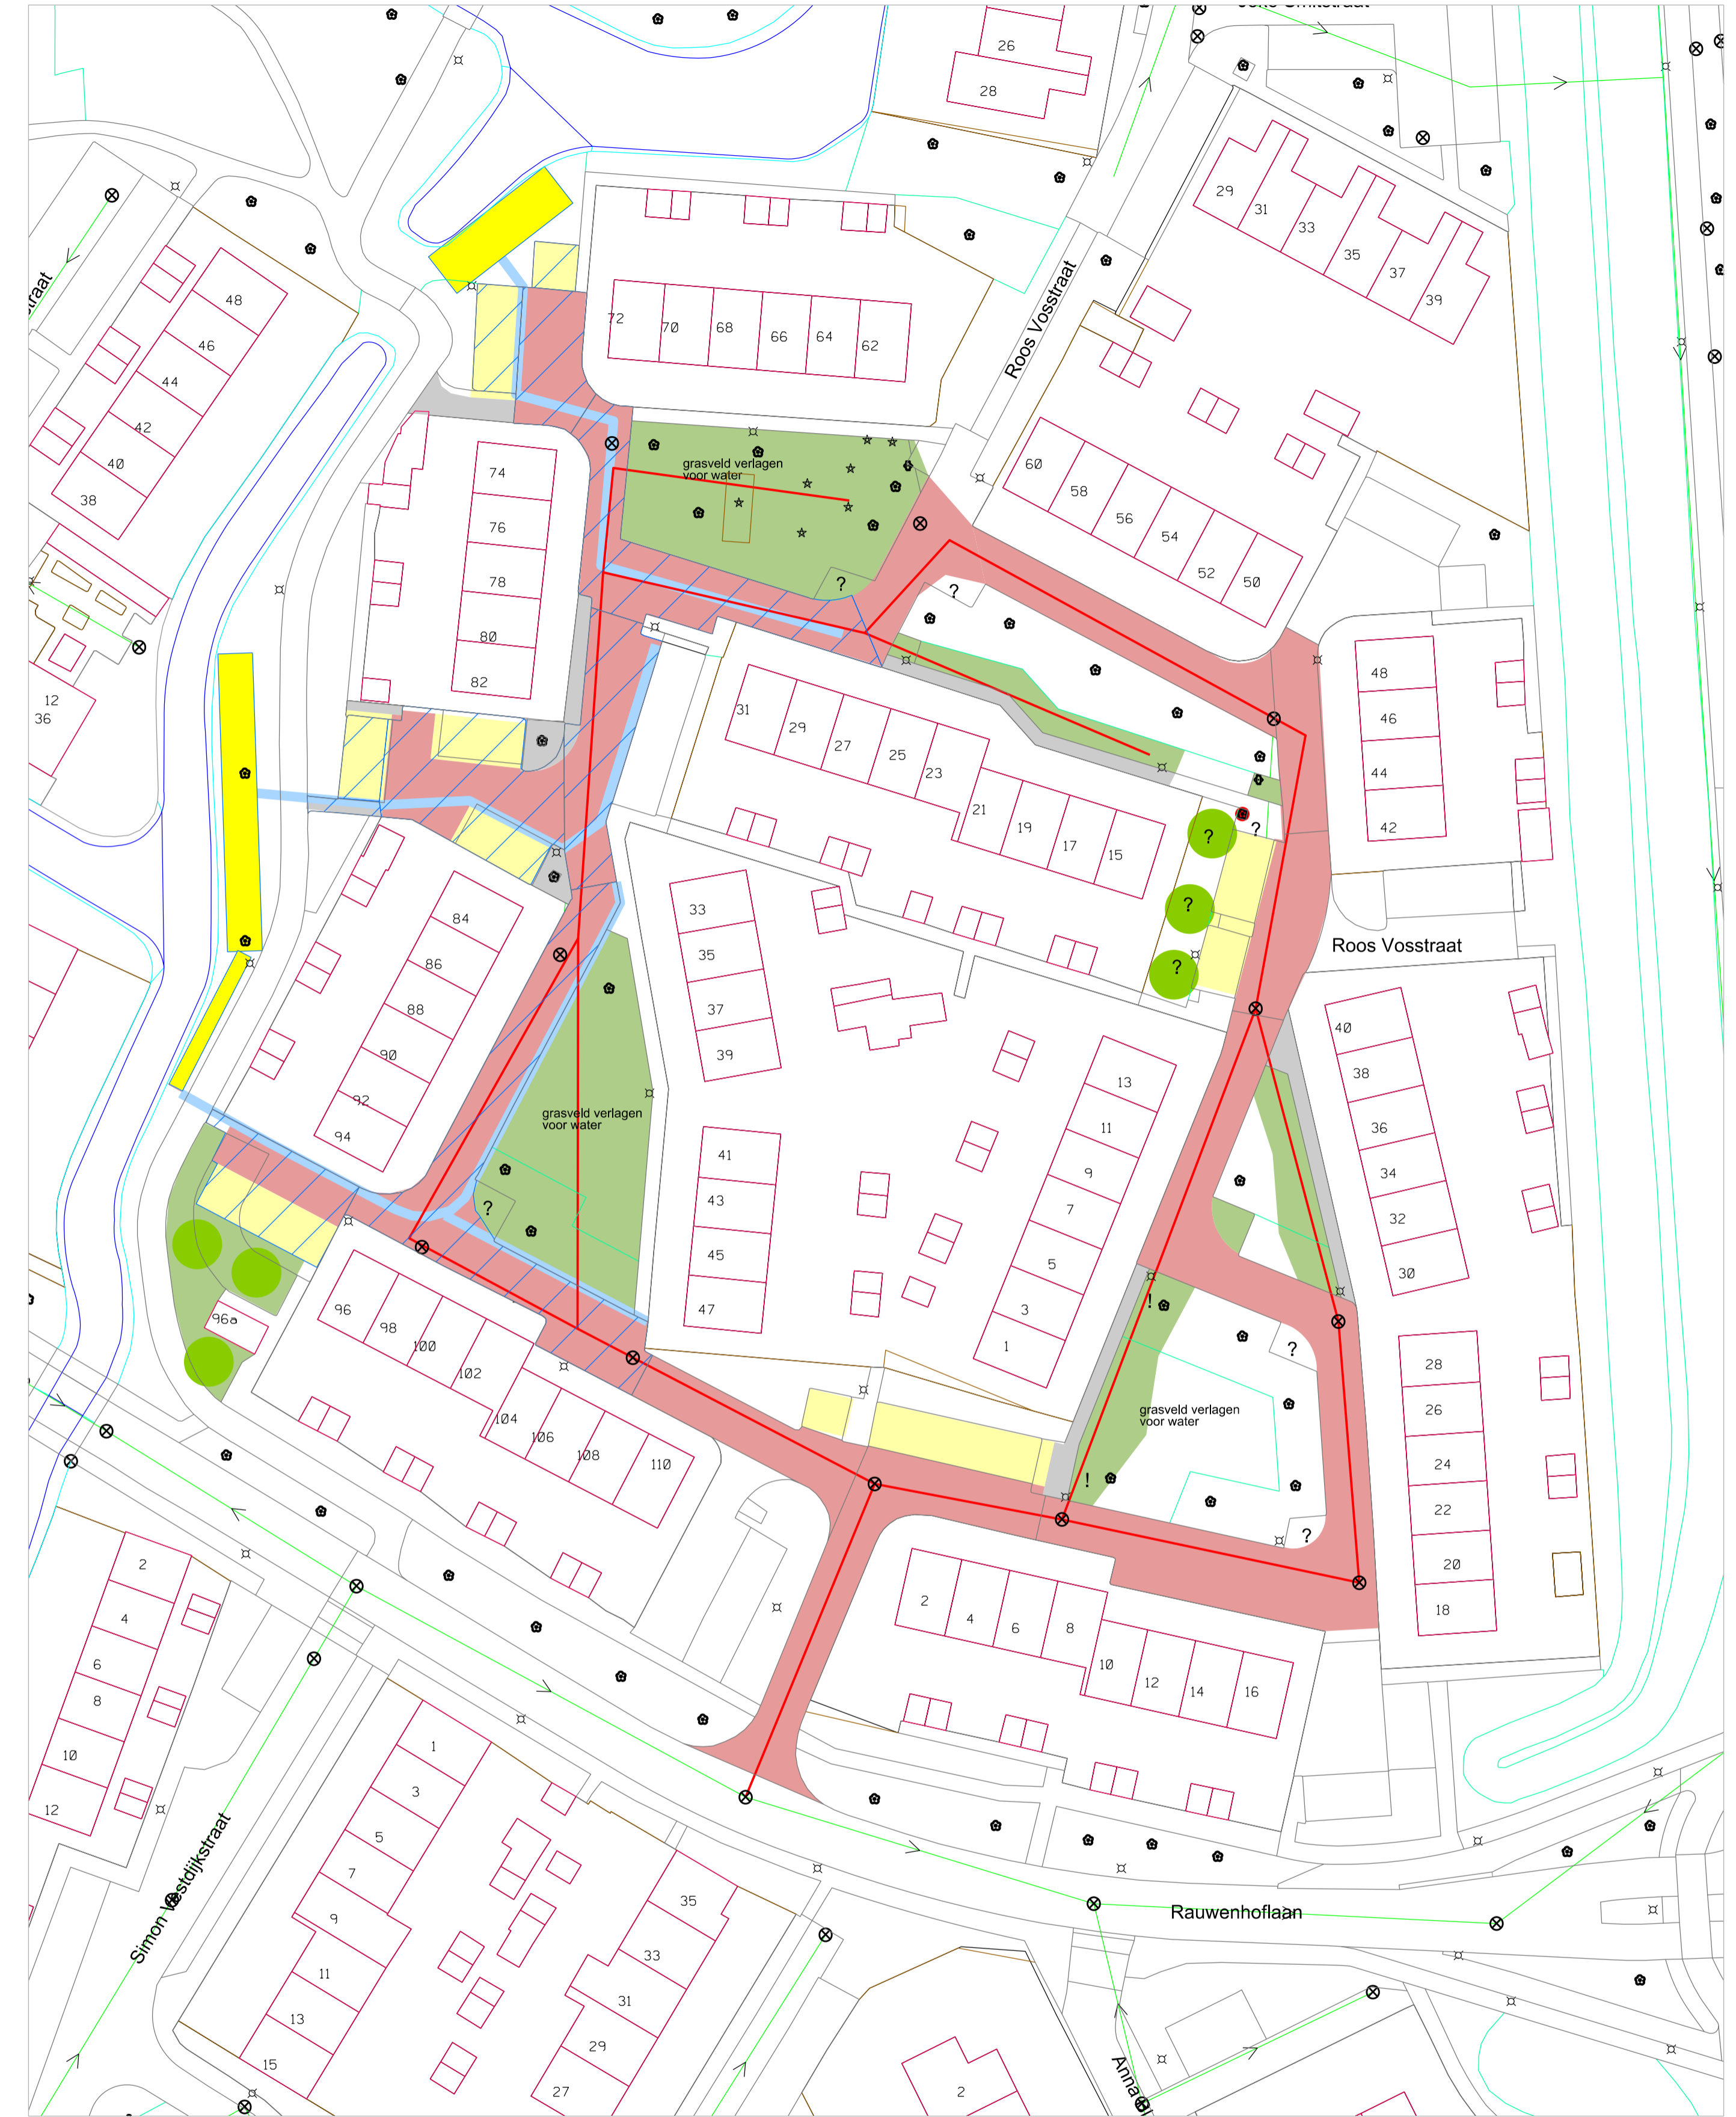



LEGENDA

- rijbaan betonstraatstenen / gebakken klinkers
- rabatstrook betonstraatstenen
- stoep betegels
- parkeervakken betonstraatstenen
- verkeersdrempel / verkeersplateau
- gras of struiken
- wadi / verlaagd groen
- straatgoot
- boom bestaand / te vervangen
- nieuwe boom

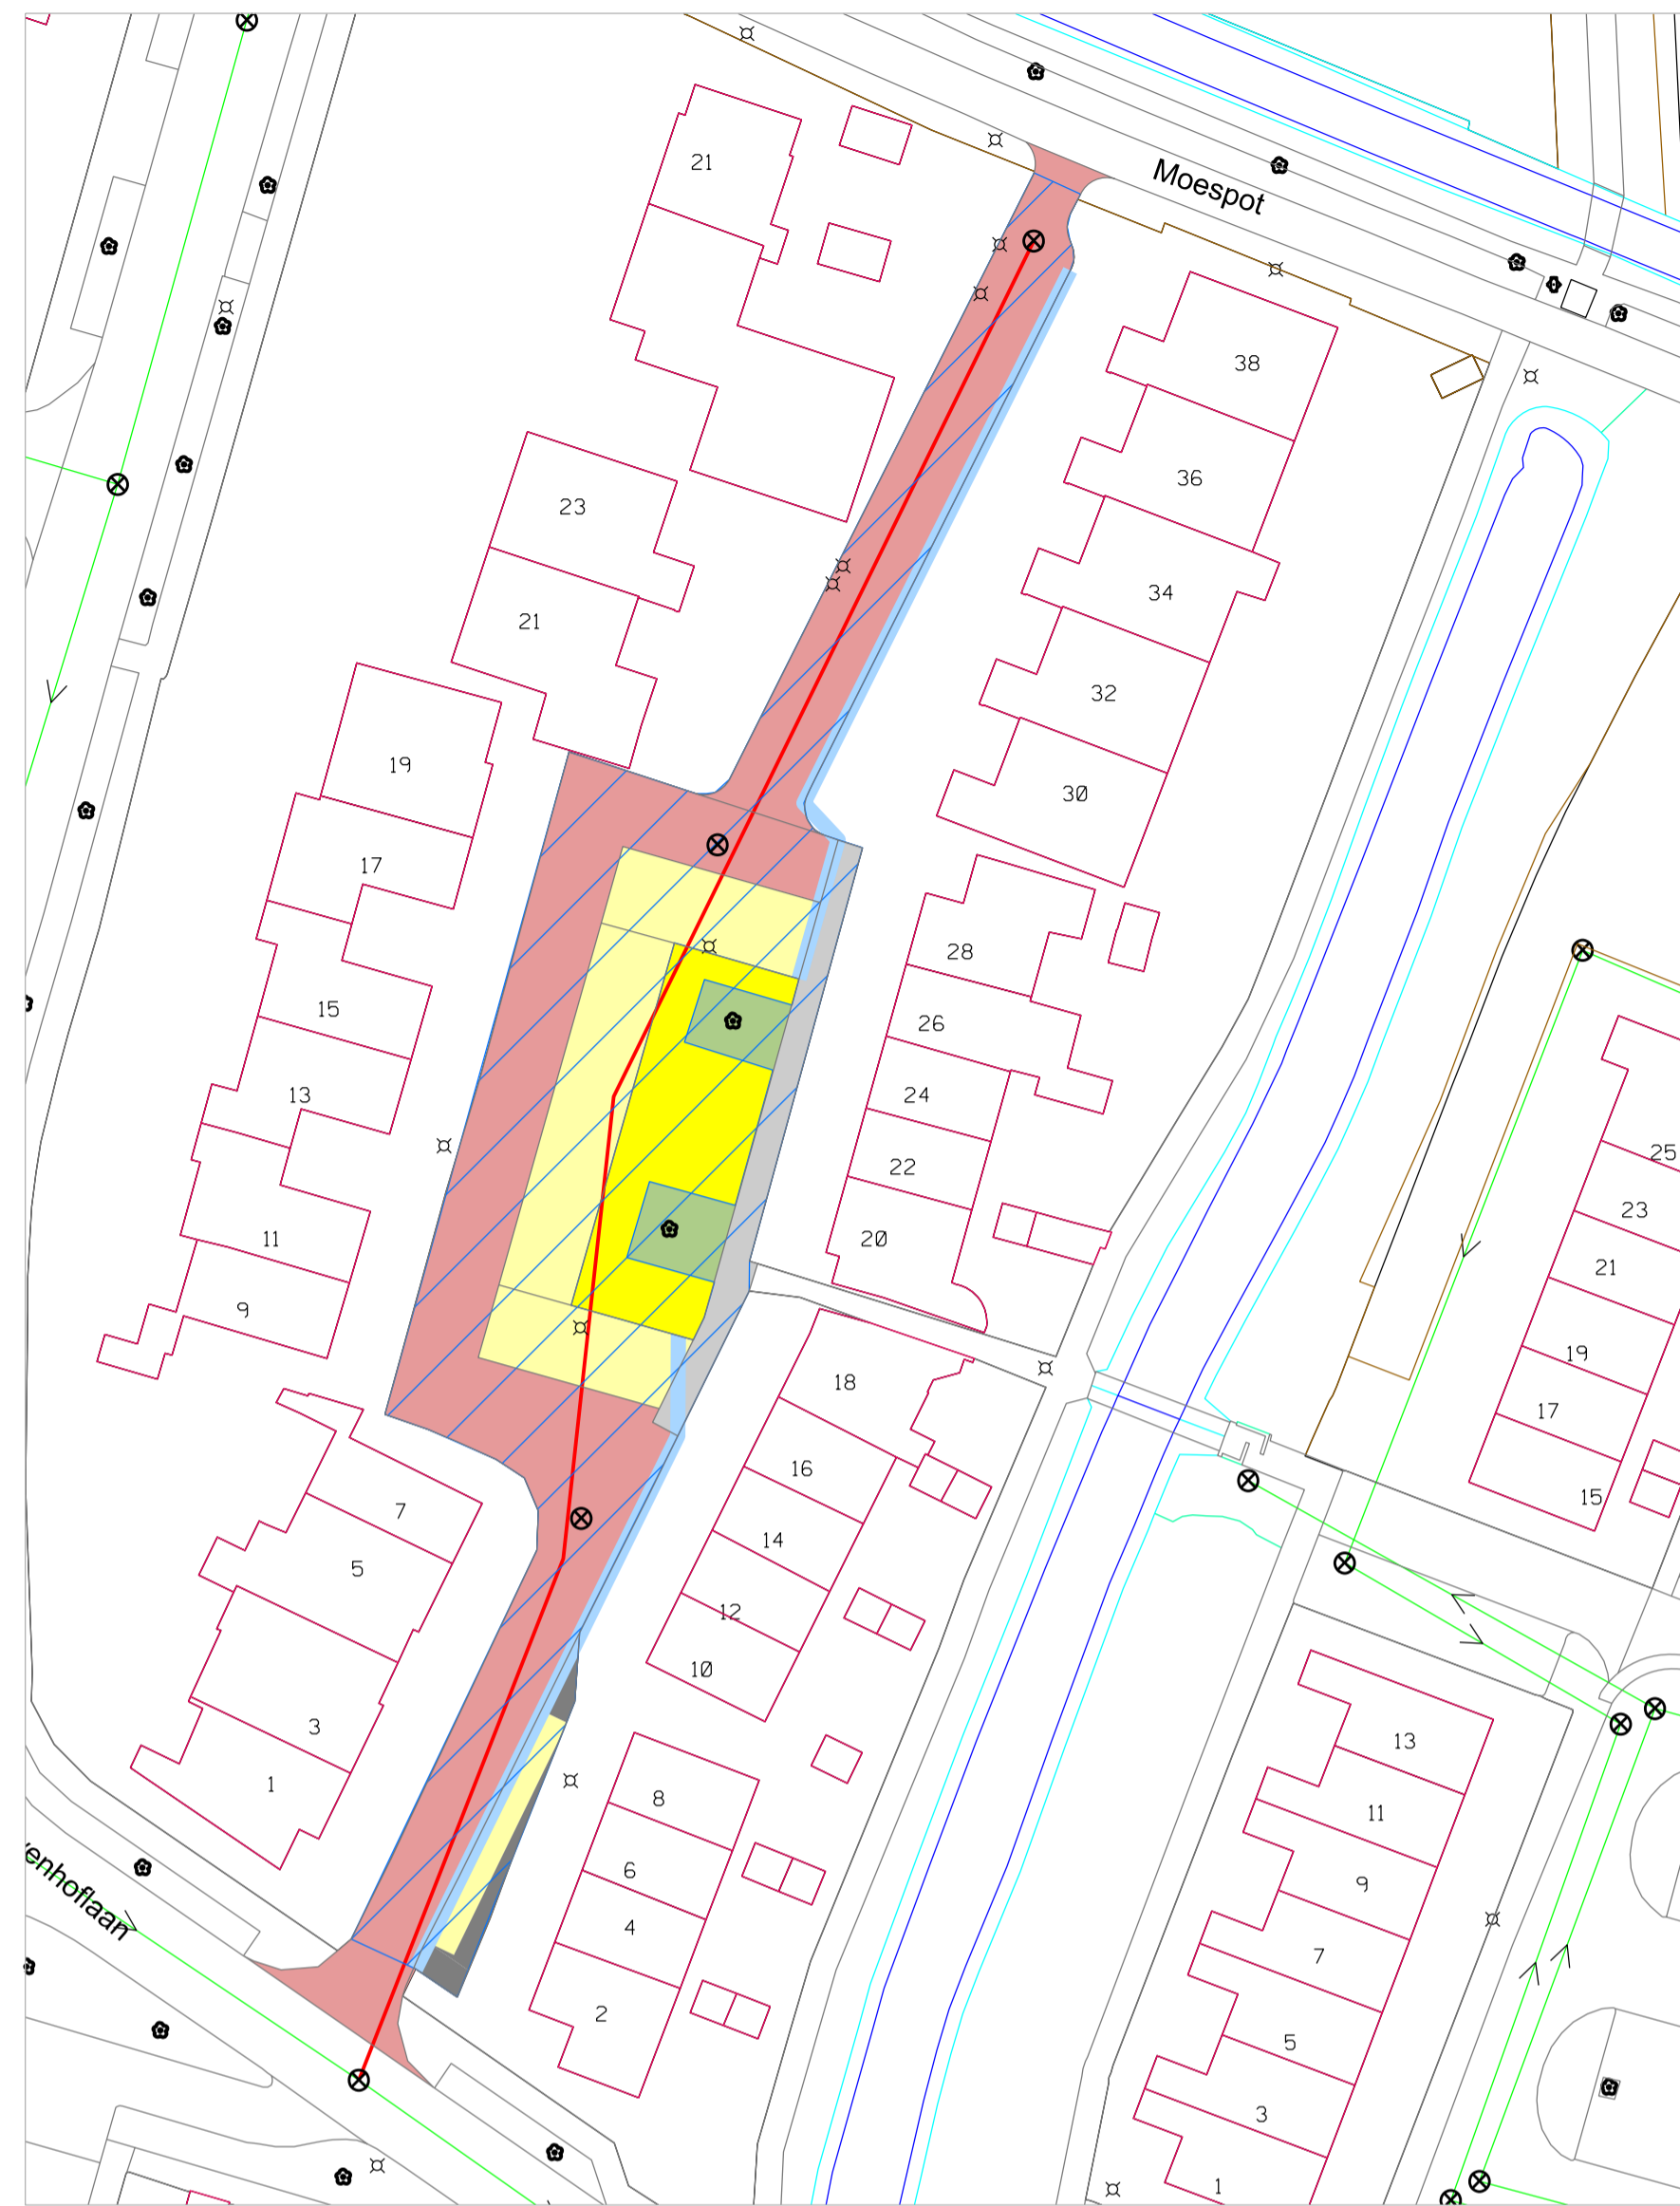

Legenda

- bestaand riool met diameter en bob
- 4265 3,34+
5,71
- bestaande inspectieput met maaiveldhoogte
- nieuw gemengd riool met diameter
- ø250
- put met aansluitingen op bestaand riool
- te verwijderen riool
- bet-400/600 3,34+

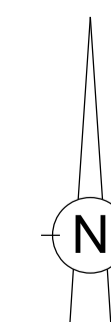

GEMEENTE TIEL		Afdeling Stadsbeheer
Achterweg 2 - Postbus 6325, 4000 HH Tiel		tel. 0344 637111 fax 0344 637293
Rauwenhof		
rioolvervang		
ontwerp / onderzoek		
Schaal : 1:1000	Project Nr. :	Archief Nr. :
Getekend: MBa	Bestek Nr. :	
Datum : 10 maart 2020	Aantal bladen: 1	Blad: 1
Wijzigingen	Formaat : A1	Afdeling : team RoR
		Tekening Nr. :