



Deel 1

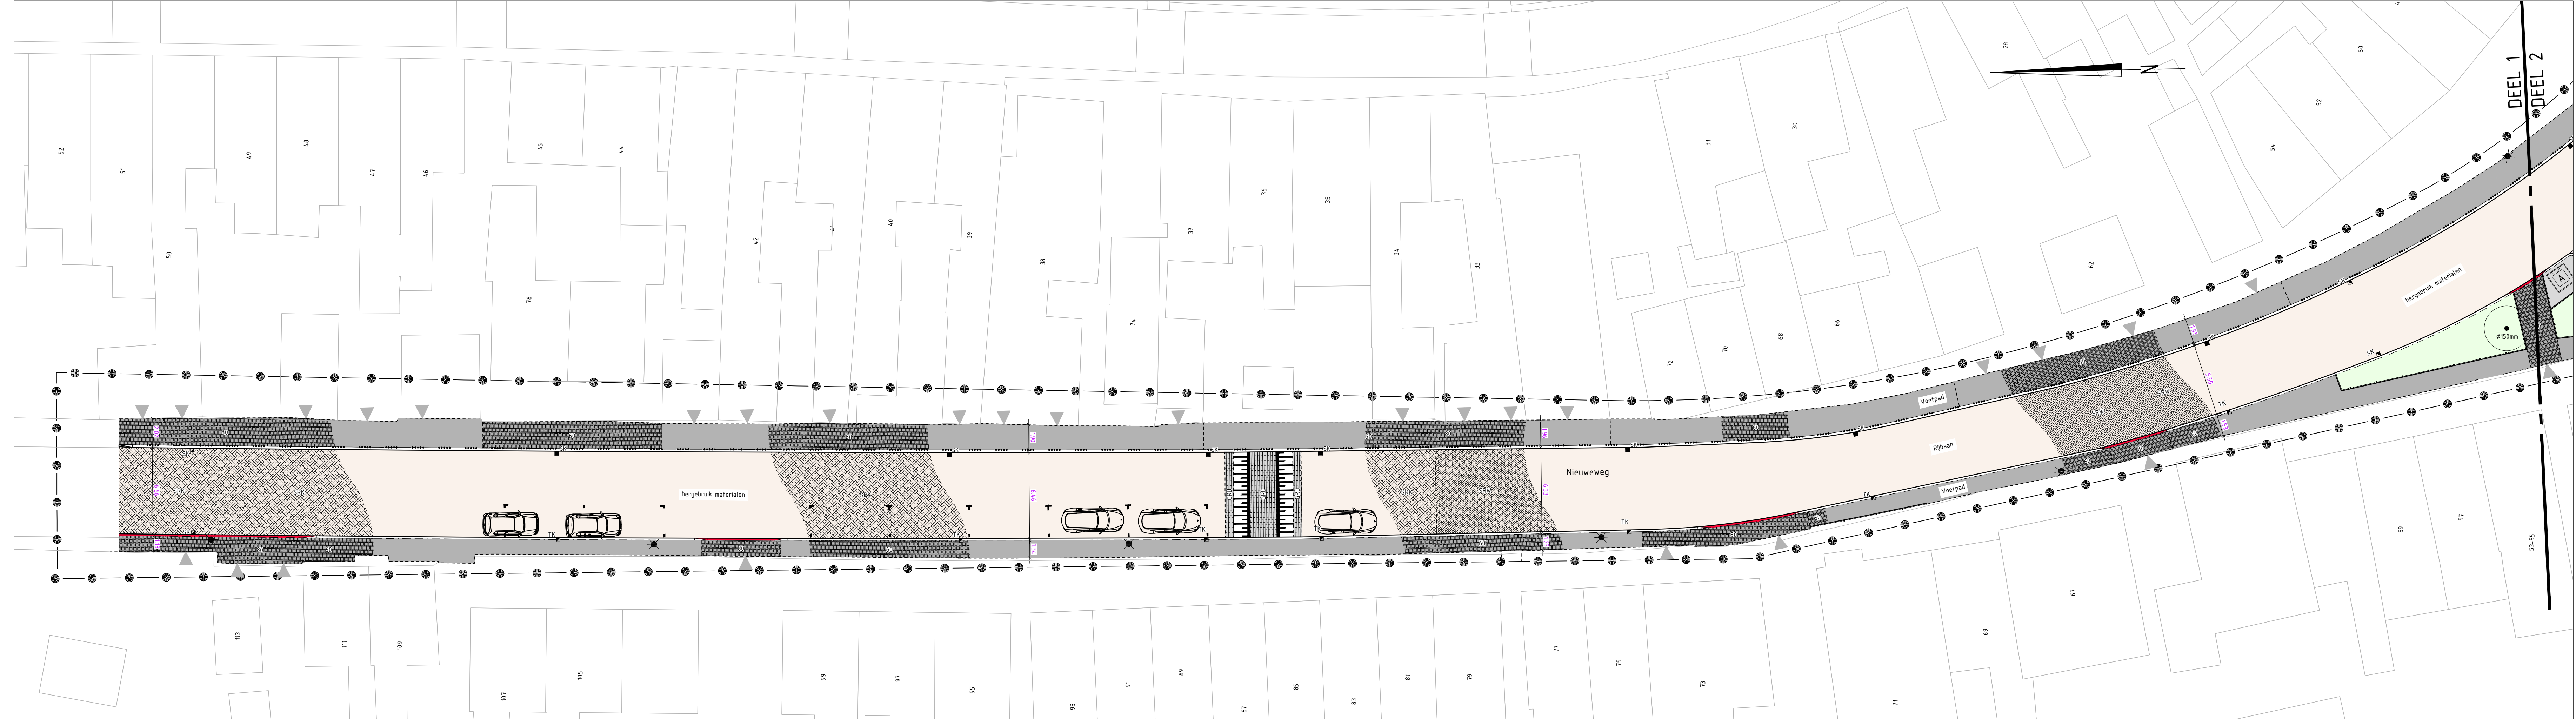


Deel 2

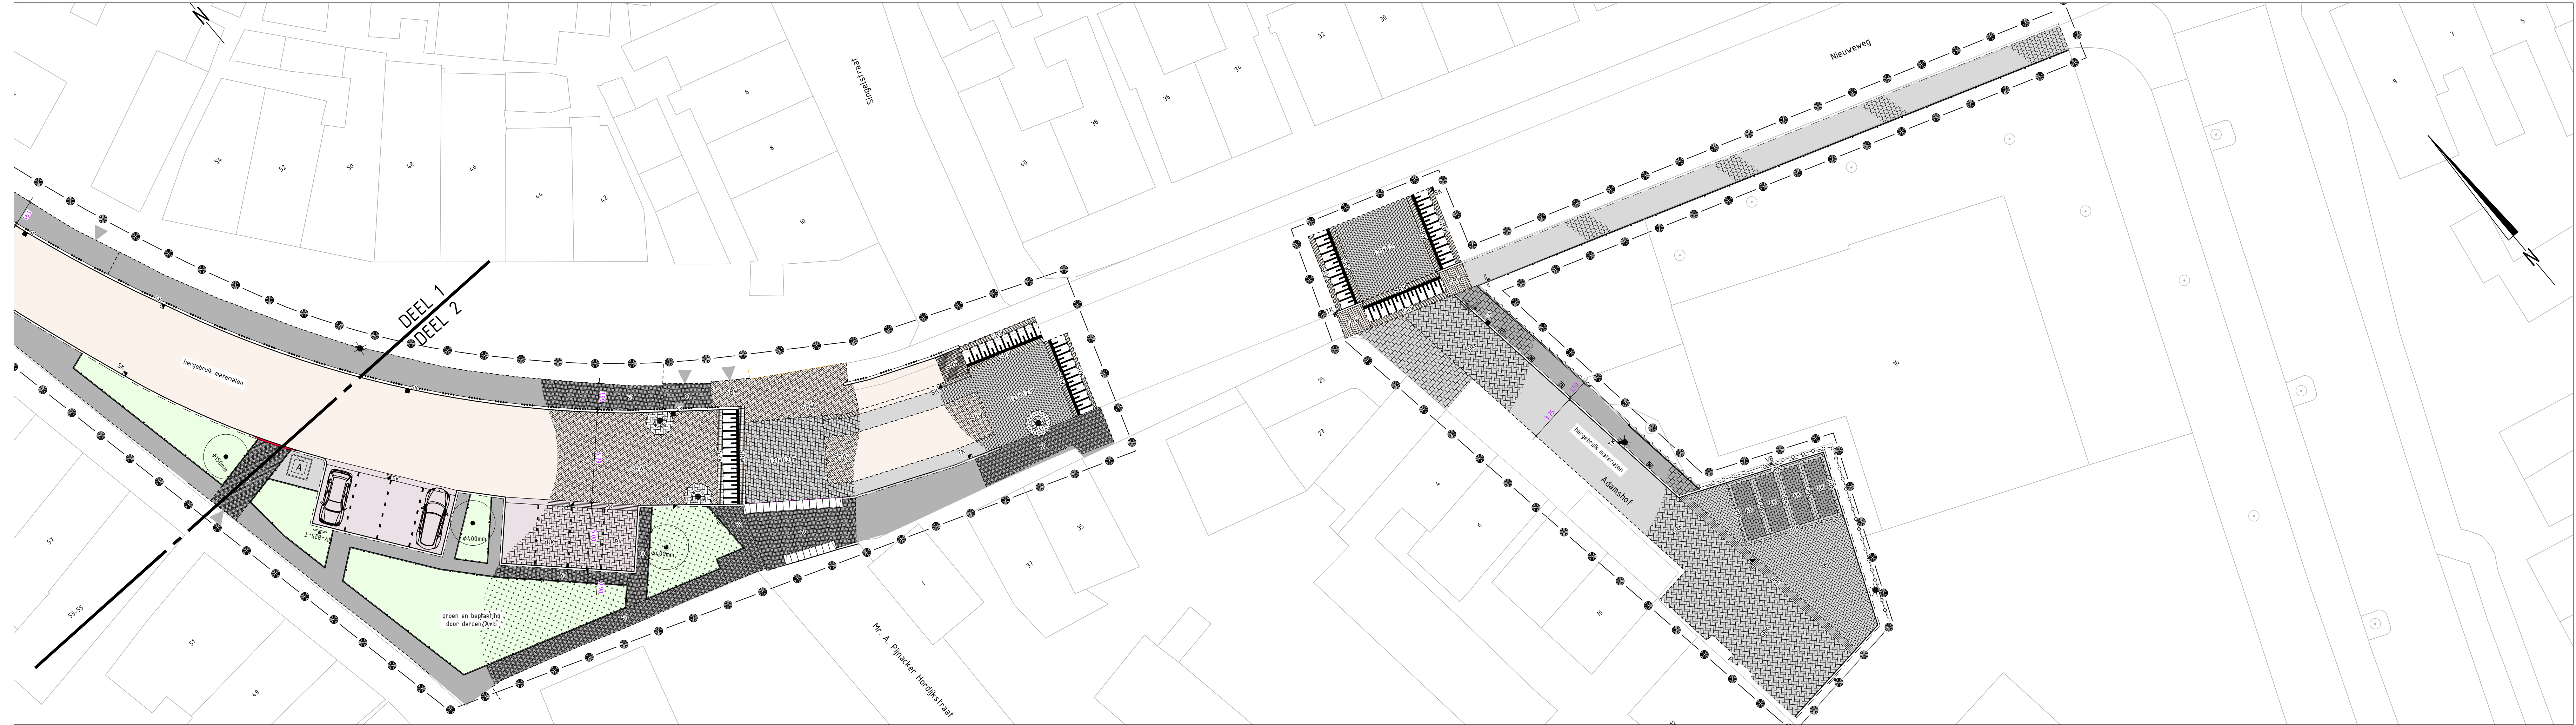

### Legenda

- sbs, w.f. kl. rood, in keperverband (hergebruik)
- bss, kf, kl. grijs, in keperverband (hergebruik)
- betonstraatstenen, kf, kl. rood, in elleboogverband (hergebruik)
- bss, kf, kl. wit, in elleboogverband (hergebruik)
- bss, kf, kl. antraciet, in elleboogverband (hergebruik)
- sbs, w.f. kl. rood, in halfsteensverband (hergebruik)
- molgoot, betonstraatstenen, kf, kl. rood, halfsteensverband (hergebruik)
- molgoot, bss, kf, kl. grijs, halfsteensverband (hergebruik)
- dubbelklinker 210x210x80mm, kl. grijs, in halfsteensverband (hergebruik)
- betontegels 300x300x45mm, kl. grijs, in halfsteensverband (hergebruik)
- betontegels 300x300x60mm, kl. grijs, in halfsteensverband (hergebruik)
- betontegels 300x300x80mm, kl. grijs, in halfsteensverband (hergebruik)
- heesters/struiken (handhaven en wordt uitgevoerd door Avri)
- opstuitband 60x200mm (hergebruik)
- trottoirband 130/150x250mm (hergebruik)
- trottoirband 130/150x250mm, verlaagd (hergebruik)
- geleideband 50/200x200mm
- bss, kf, kl. wit, streep 0.2x0.21m (hergebruik)
- materiaalscheiding
- gootlaag SBS
- gootlaag BSS
- schutting
- inritblokken 750x500mm (bst) (hergebruik)
- drempelmarkering (hergebruik)
- ondergrondse afvalcontainer
- verkeersbord
- afvalbak
- kunststof diamantkoppaal
- lichtmast
- beschermbuigel
- straatkolk (hergebruik)
- trottoirkolk (hergebruik)
- straatkolk (nieuw)
- trottoirkolk (nieuw)
- inrit
- bestaande boom

### Situatie

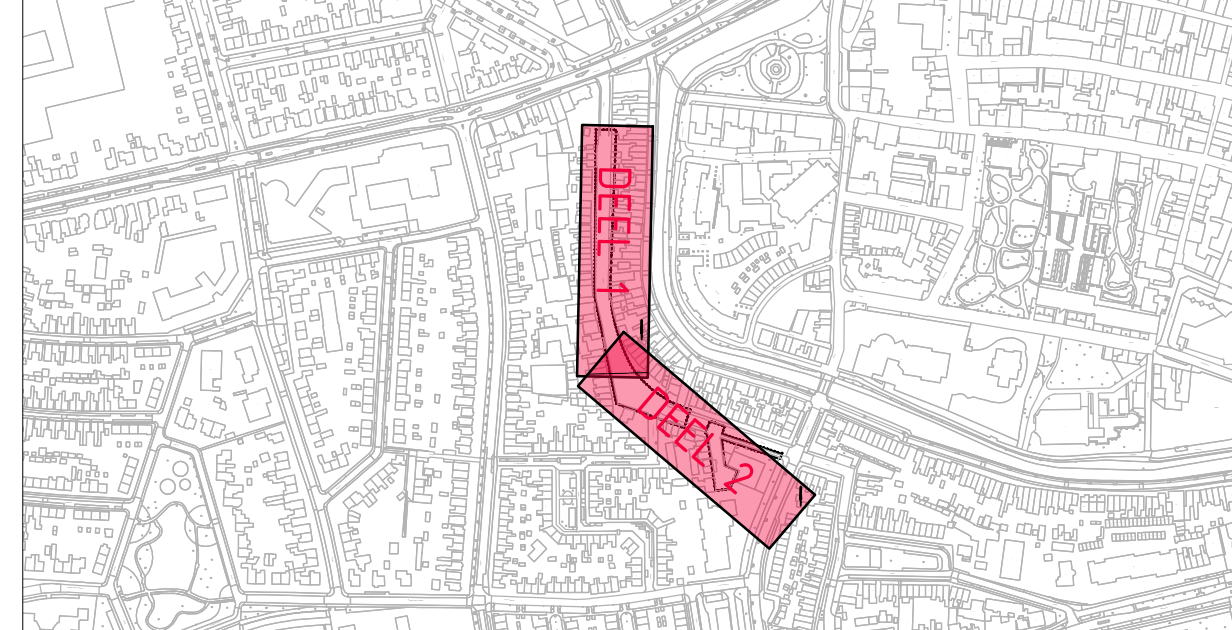

Gebouwoafte en afmetingen ter indicatie, maten kunnen afwijken  
 Maten in meters, tenzij anders vermeld  
 Posities in meters t.o.v. N.A.P., tenzij anders vermeld  
 Materialen in mm, tenzij anders vermeld  
 Diameters in mm, tenzij anders vermeld

**ADCIM** Adviesbureau voor Civiele techniek, Infrastructuur en Milieu  
 Rembrandtlaan 650  
 3382 AW Steenwijk  
 Telefoon: +31 (0) 57508  
 Email: algemeen@adcim.nl

Project	Riolvervanging Nieuweg & Adamshof te Tiel					Definitief	
Oprachtgever	Gemeente Tiel						
Onderdeel	Situatie te maken werk						
	Presentatietekening						
Rev.	Wijziging	Dat.	Get.	Acc.	Projectnummer	Tekeningnummer	Formaat
A	Wijziging ontwerp	17-01-2020	BB	PB	20190282	05	A10 (119mm)
B	diverse wijzigingen	15-01-2020	BB	PB	Bestelnummer	01	Schaal
C	concept betek	25-03-2020	BB	PB	Lxx	---	---
			Get.	Get.	Acc.	Datum	Bestelnummer
			---	---	---	23-10-2019	20190282-000.dwg