



Deel 1

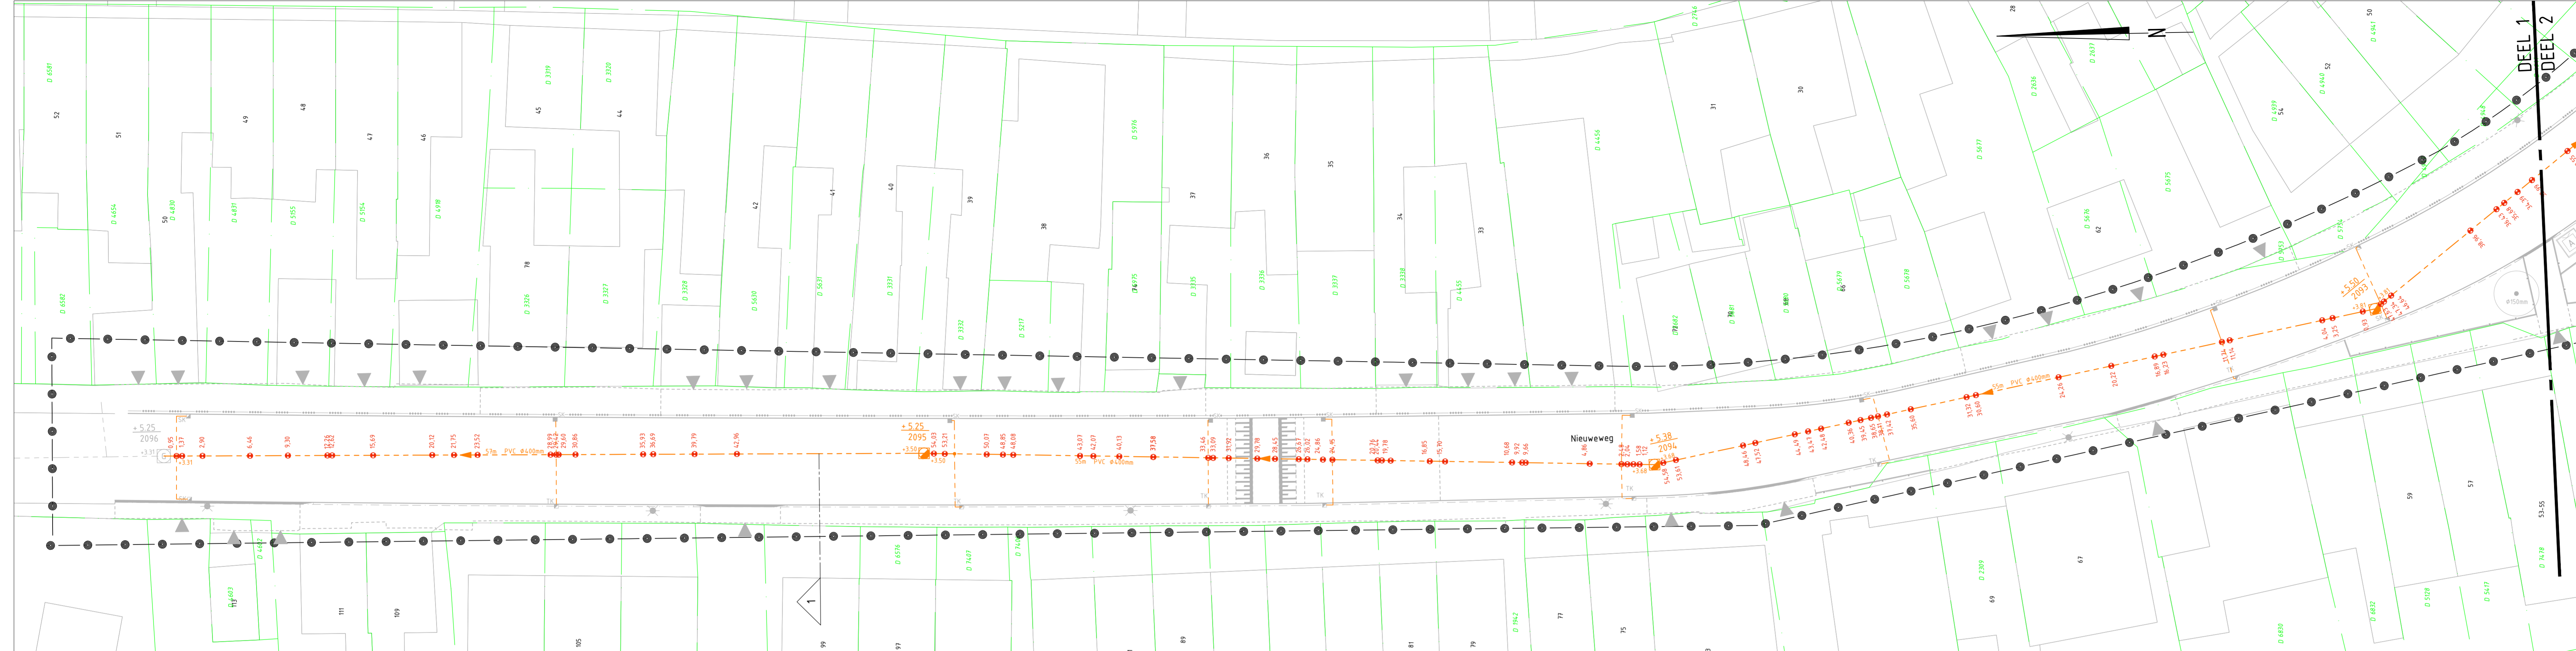

Deel 2

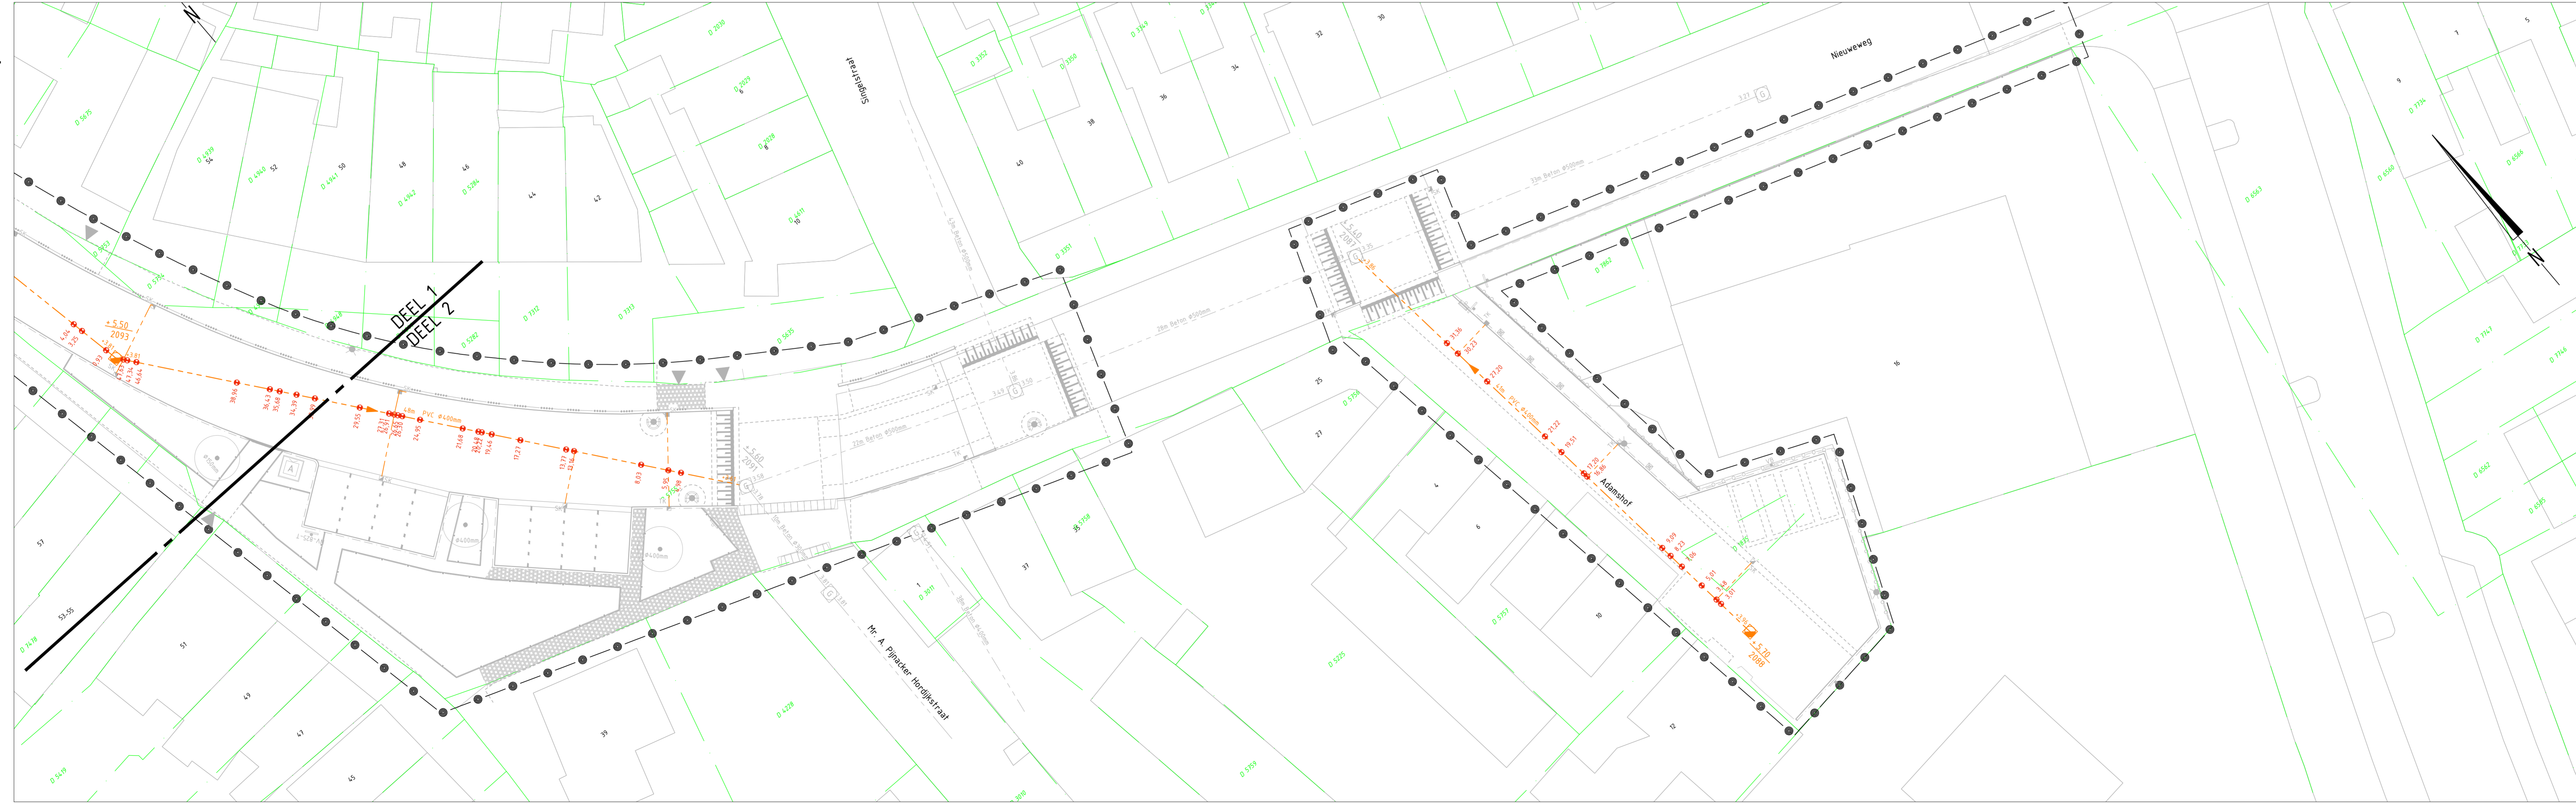


Legenda - kabels en leidingen

**Legenda**

- bestaande GWA inspectieput beton incl. b.o.b.-maatvoering
- GWA inspectieput met materiaal, diameter en stroomrichting
- GWA inspectieput beton incl. b.o.b.-maatvoering
- GWA putnummer incl. dekshoogte
- GWA kolkaanstuifleiding PVC Ø125mm
- GWA inlaat met afstand t.o.v. hart put
- \* indicator ingetekend o.b.v. rioolinspectie bestaande riolering

Situatie

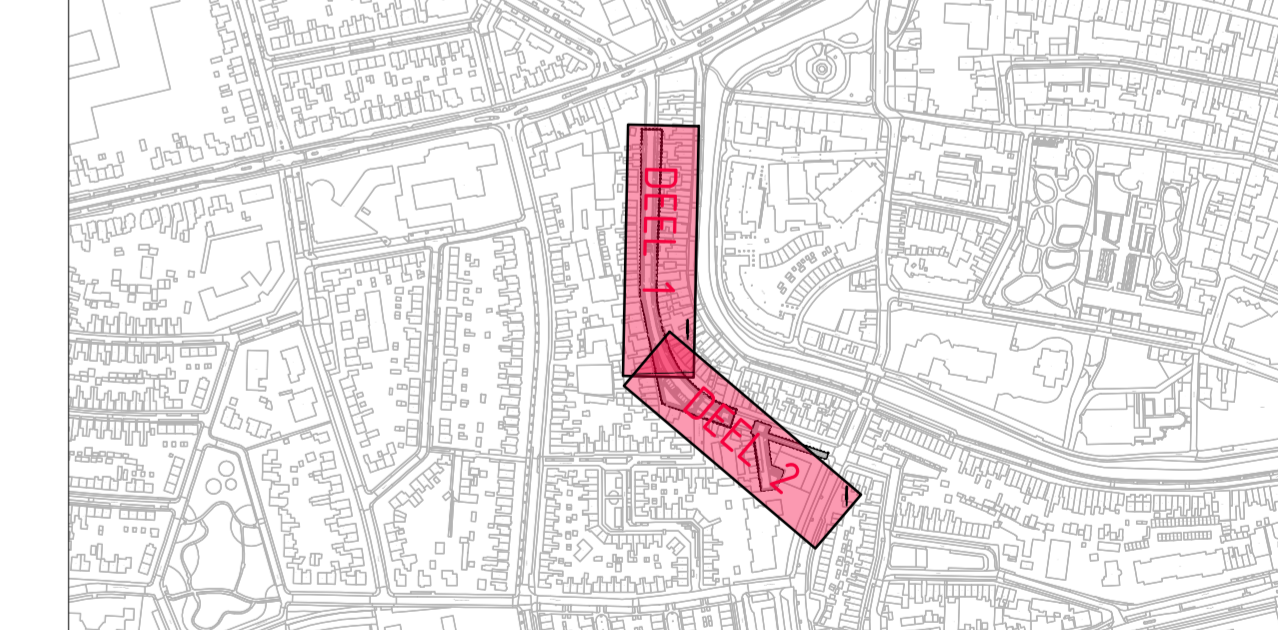

Gebouwscafe en afmetingen ter indicatie, maten kunnen afwijken  
 Maten in meters, tenzij anders vermeld  
 Positionen in meters t.o.v. N.A.P., tenzij anders vermeld  
 Materialen in mm, tenzij anders vermeld  
 Diameters in mm, tenzij anders vermeld

**ADCIM** Adviesbureau voor Civiele techniek, Infrastructuur en Milieu  
 Rembrandtlaan 656  
 3382 AW Steenwijk  
 Telefoon: +31 (0) 5750  
 Email: algemeen@adcim.nl

Project: **Rioolvervang Nieuwegeweg & Adamshof te Tiel** Definitief

Oprachtgever: **Gemeente Tiel**

Onderdeel: **Situatie te maken werk**

Riolering

Rev.	Wijziging	Dat.	Get.	Acc.	Projectnummer	Tekeningnummer	Formaat
A	Aanpassen riolering aan ontwerp	15-01-2020	BB	GV5	20190282	37	A10 (119mm)
B	Bladen toegevoegd en div. aanpass.	05-03-2020	GV5	GV5	Bestelnnummer	Bjagenummer	Schaal
C	Concepto bestek	19-03-2020	BB	GV5	Lxx	---	1:500
			Get.	Get.	Acc.	Datum	Bestandnaam
			VB	VB	VB	05-07-2019	20190282-031.dwg