



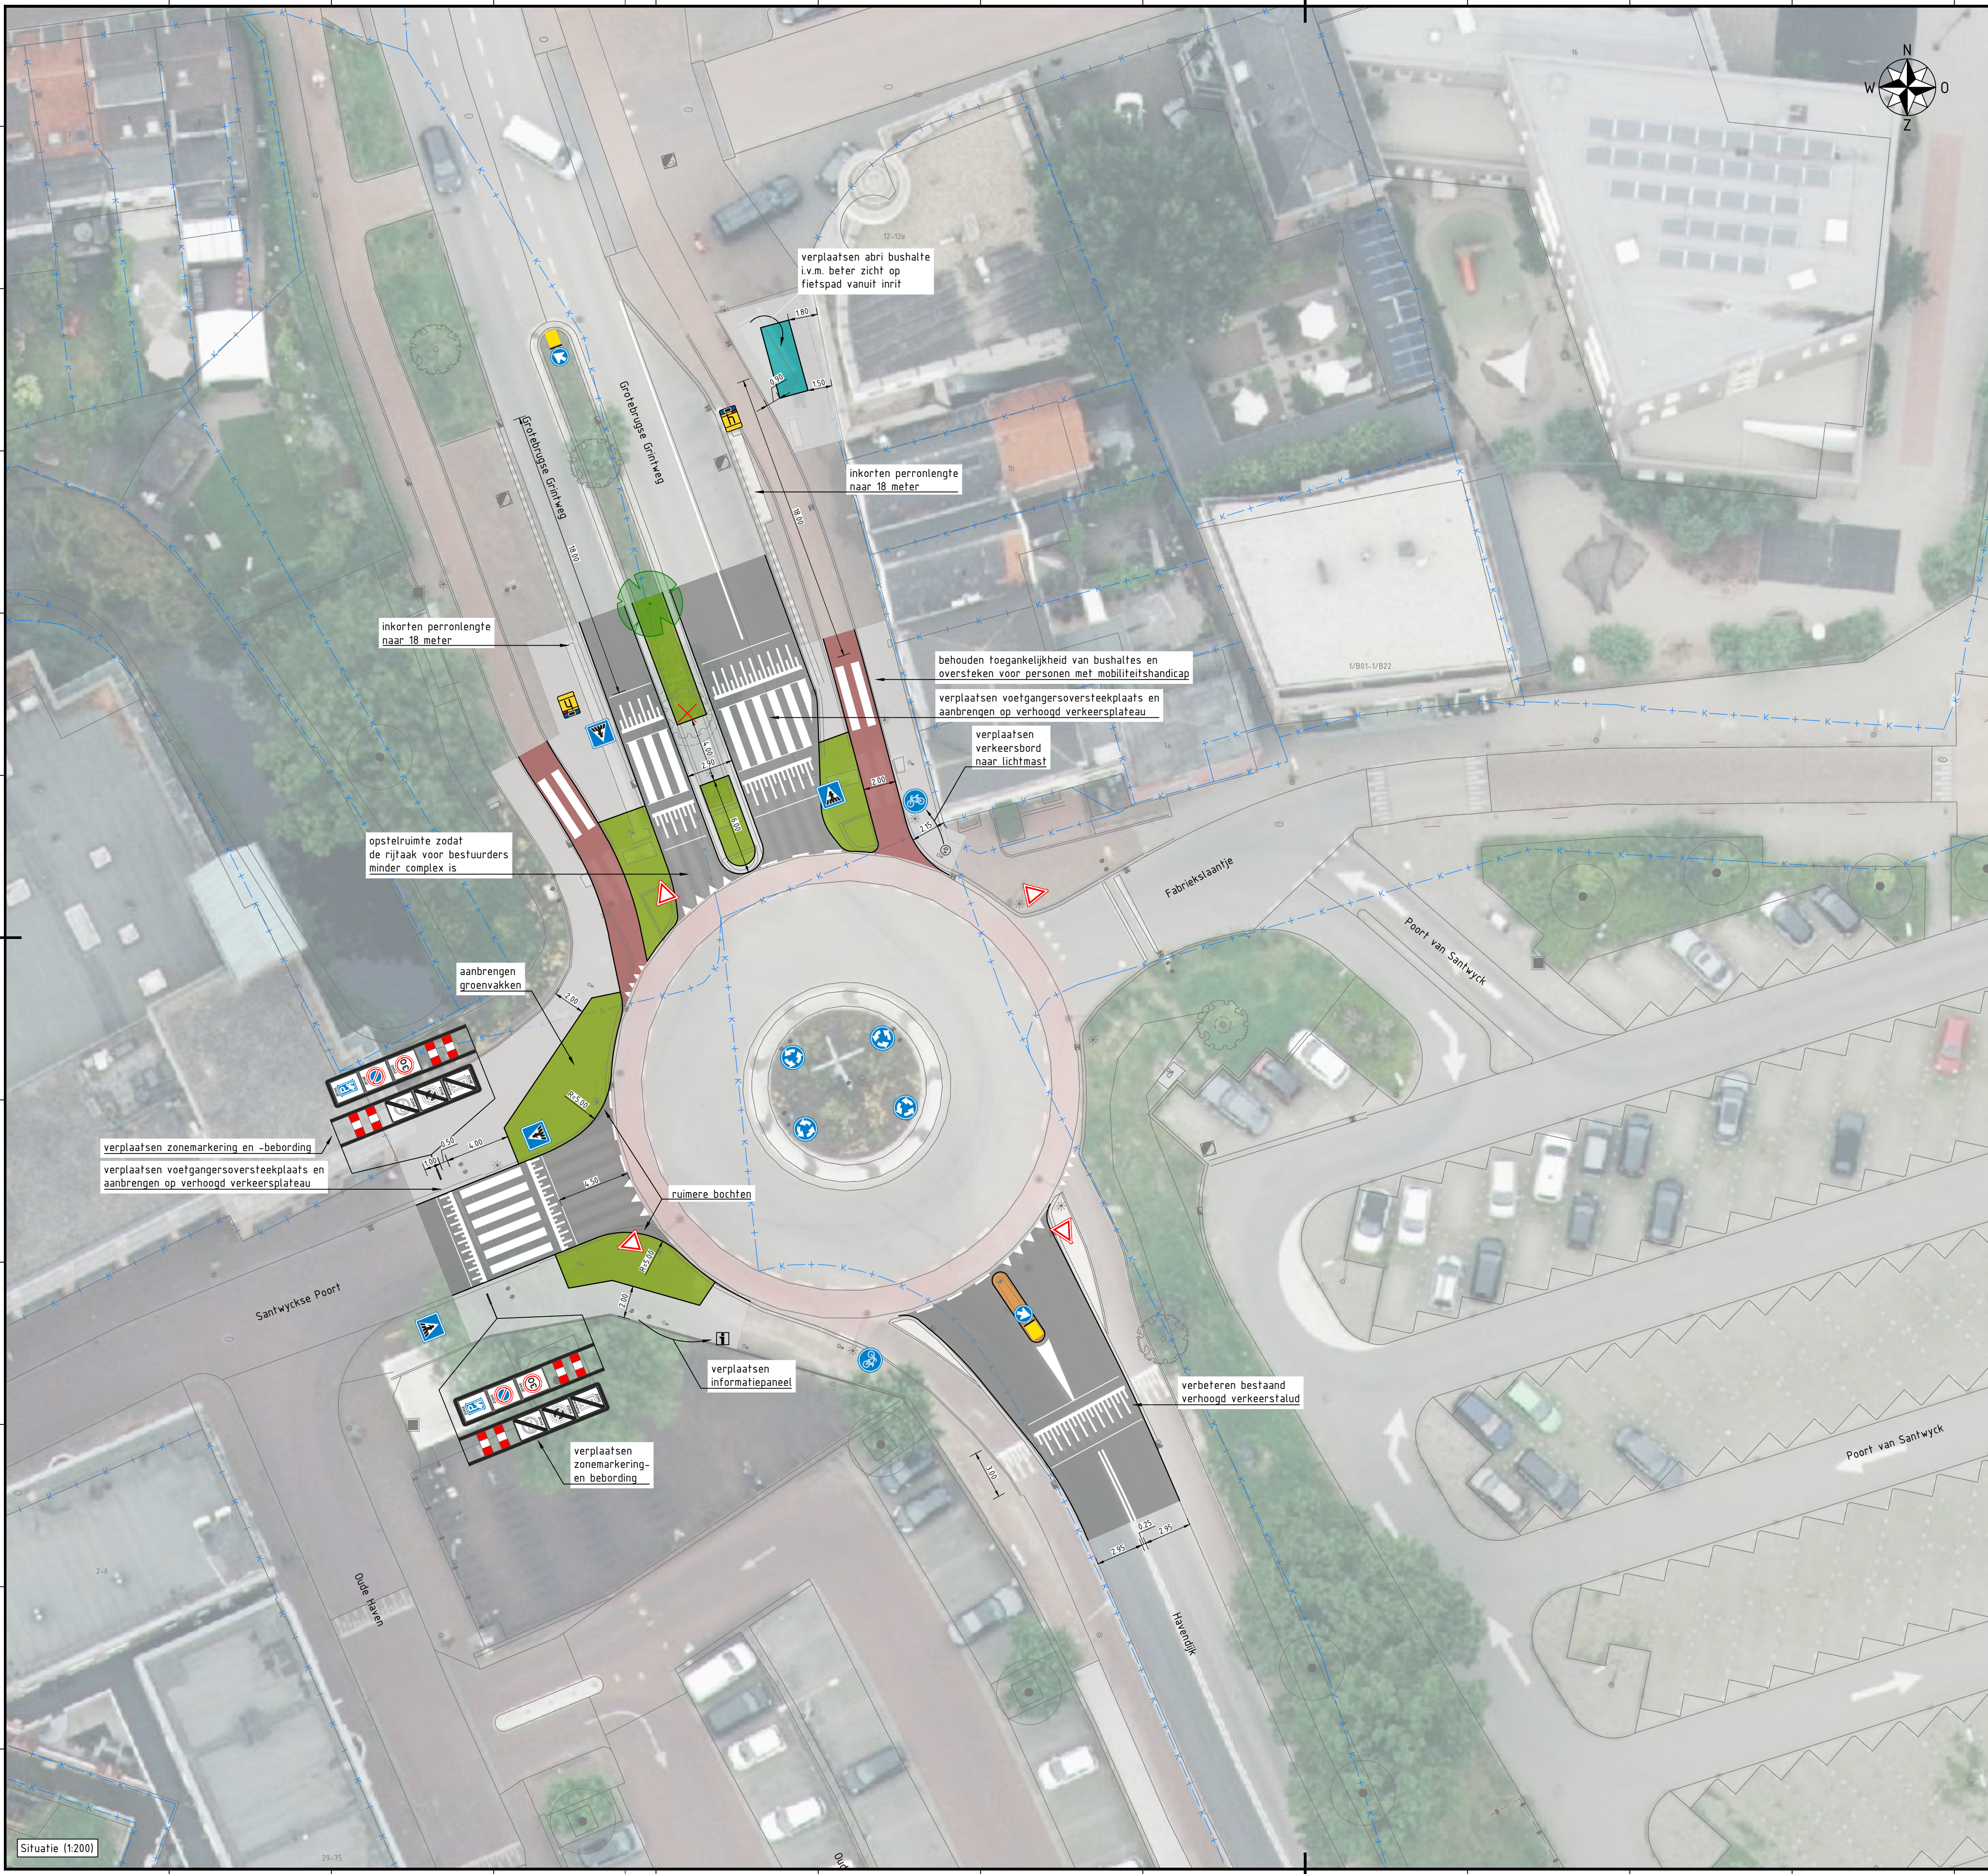

Legenda

- bestaande situatie
- +— kadastrale grens
- - - - - materiaalscheiding
- ontwerprijn
- voetpad
- rijbaan
- fietspad
- middengeleider verhard
- groen: lage beplanting
- abri bushalte
- bestaande, te verwijderen boom
- nieuw te planten boom
- voetgangersoversteekplaats
- talud verkeersplateau
- markering
- verkeersbord

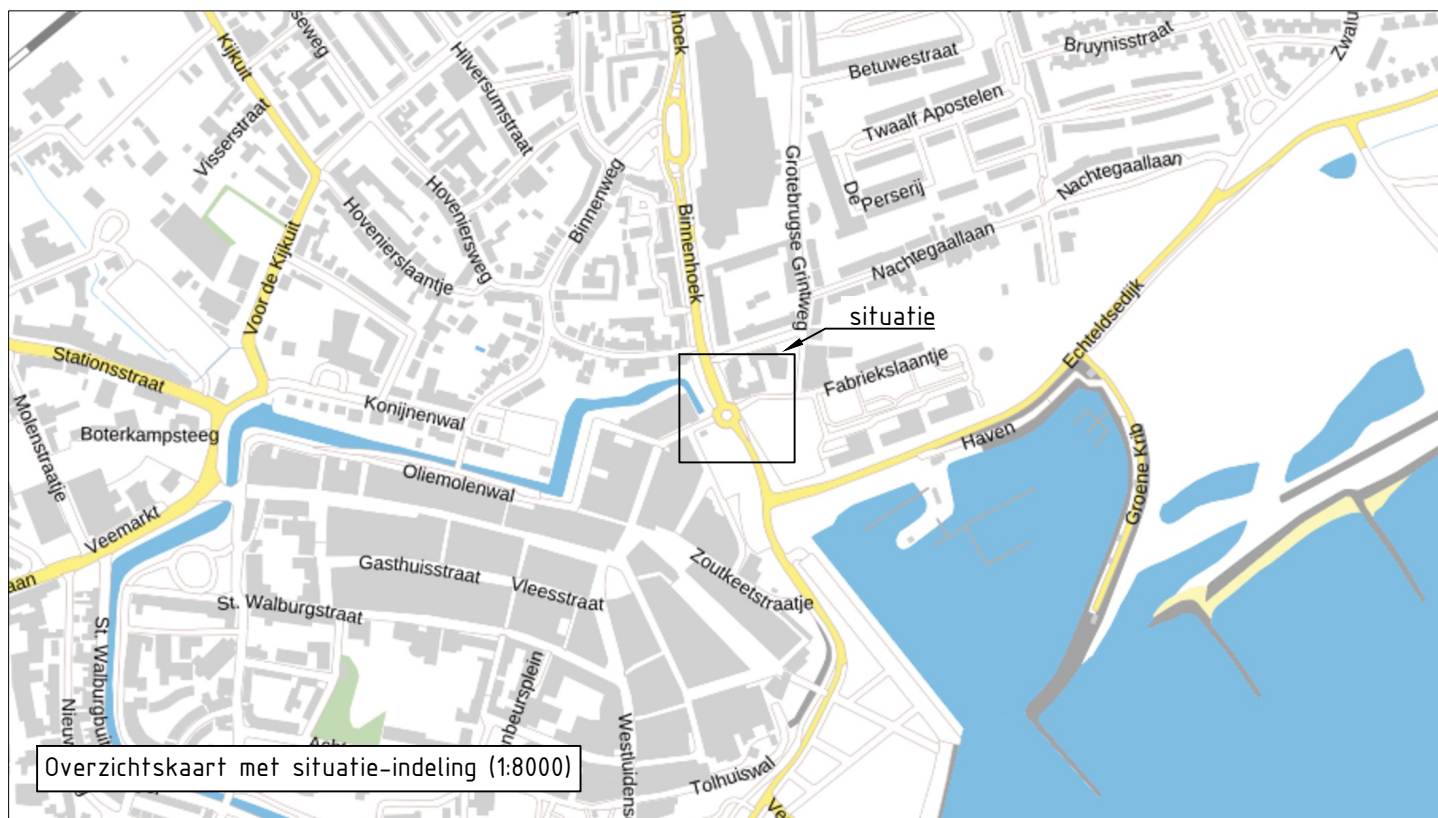

Maten in meters, tenzij anders vermeld. Materiaalmaten in mm, tenzij anders vermeld.
Peilmaten in meters t.o.v. N.A.P., tenzij anders vermeld. Diameters in mm, tenzij anders vermeld.

Versie	Datum	Omschrijving	Gefekend	Gecontroleerd	Vrijgegeven
c1.0	12-05-2025	Eerste uitgave	JWg	TJo	TJo
c2.0	20-06-2025	Aangepast n.a.v. infoavond en aanvullingen gemeente	JWg	TJo	TJo
c3.0	07-07-2025	Aangepast n.a.v. opmerkingen van gemeente	JWg	JGr	JGr
c4.0	16-10-2025	Aangepast n.a.v. opmerkingen van gemeente	JWg	JGr	JGr
d5.0	11-11-2025	Aangepast n.a.v. opmerkingen van gemeente en provincie	JWg	JGr	JGr
d6.0	14-11-2025	Aangepast n.a.v. opmerkingen van gemeente	JWg	JGr	JGr
d7.0	30-03-2026	Aangepast n.a.v. opmerkingen van gemeente	JWg	JGr	JGr

Oprachtnemer:

Megaborn

techniek met beleid

Postbus 56
4180 BB Waardenburg
tel. 0418-654900
info@megaborn.com
www.megaborn.com

Oprachtgever:

gemeente Tiel

Postbus 6325
4000 HH Tiel
tel. 0344-631111
gemeente@tiel.nl
www.tiel.nl

Project:	Rotonde Havendijk - Grotebrugse Grintweg	Documenttype:	tekening
Onderdeel:	Presentatie-ontwerp KTM	Blad:	1 van 1
Fase:	Participatie	Formaat:	A1
Tekeningnummer:	GTI2501-101 d7.0	Schaal:	1:200
		Projectnummer:	GTI2501
		Besteknummer:	-
		Status:	DEFINITIEF