



 

Legenda

- Algemeen**
- Bestaande situatie
 - Nieuwe situatie
- Werkgrens**
- Bestaande perceelgrens
 - Bestaande situatie
 - Bestaande boom
 - Bestaande lichtmast met lichtmastnummer (eventuele verplaatsingen door derden)
 - Bestaande hoogte in meters f.o.v. NAP (linnelling)
- Materialen**
- Trottoir betontegels
 - Inrit betontegels
 - Rijbaan betonstraatstenen kleur heidepaars
 - Parkeervak betonstraatstenen kleur antraciet
 - Plateau betonstraatstenen kleur rood
 - Herstraten bestaande aanliggende verharding
 - Aanbrengen inritblokken
 - Schuudregel 30km/h 12cm Conform CROW Voorzien van Schuudzone
 - Plateau opgang 30km/h 12cm conform CROW
 - Materialengrens
 - Kantopsluiting opsluitband
 - Kantopsluiting trottoirband
 - Dubbele strektaag langs bestrating
 - Hulgoor
 - Trottoirkolk
 - Straatkolk
 - Putrand vulwaterafvoer
 - Putrand infiltratiemool
 - Putrand hemelwaterafvoer
 - HWA uitsstroombak
 - Aanbrengen paal X-Last GORGE kleur RAL9005, ref. 800x100mm met fundatie
 - Aanbrengen sluishek met lussenbus 2000x100x48mm kleur rood
 - Aanbrengen verkeersbordpaal met bord

Locatieoverzicht

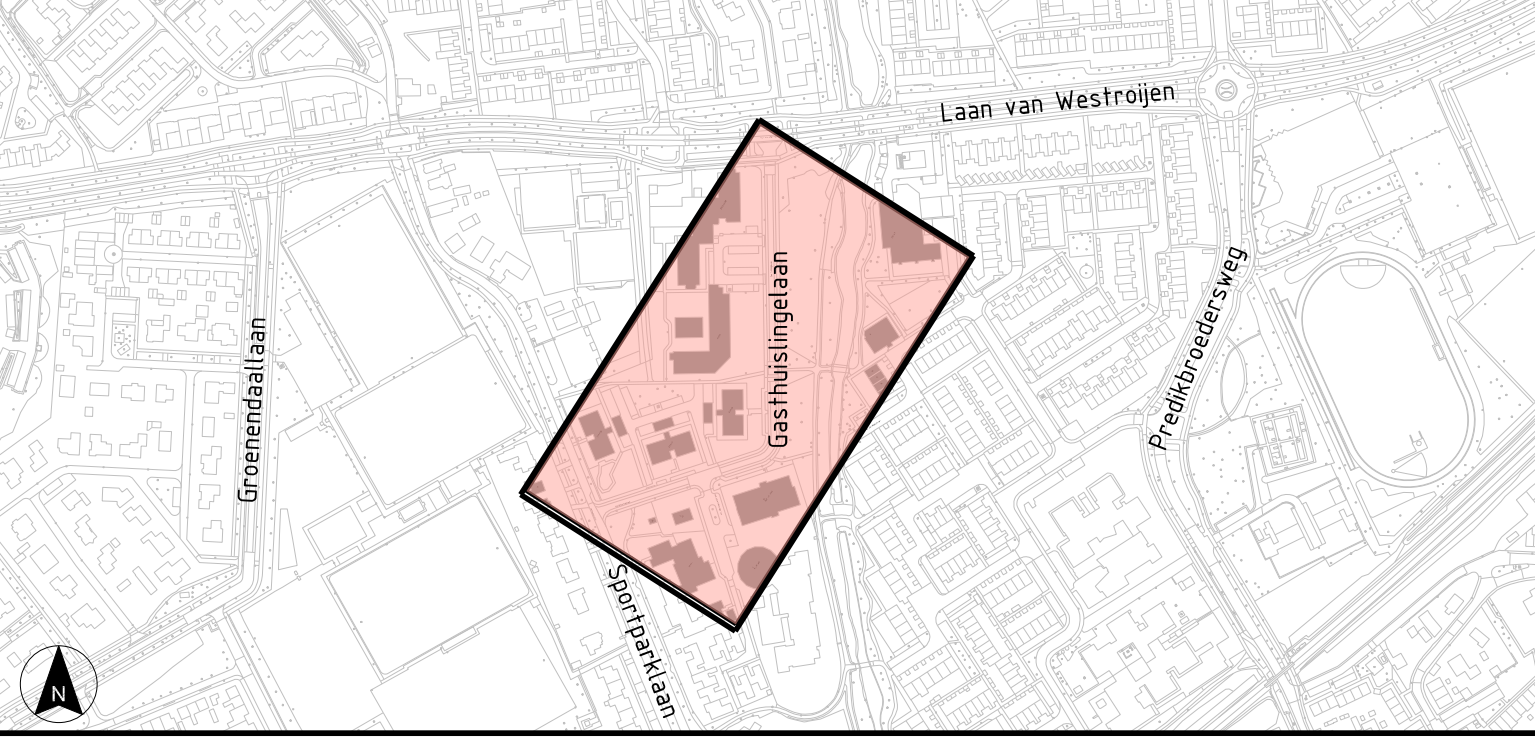

Maten in meters, tenzij anders vermeld
Materiemaatregelen in mm, tenzij anders vermeld
Peilmaten in meters f.o.v. N.A.P., tenzij anders vermeld
Diameters in mm, tenzij anders vermeld

GEMEENTE TIEL

Achternweg 2
4001 MV Tiel
T 0344 637 111
E gemeente@tiel.nl
W www.tiel.nl

Project: Riiovervanging Gasthuislingelaan
Omschrijving: Bovengrondse situatie - Presentatietekening

Afdeling	Leefomgeving	Tekeningnummer	Blad 1 van 1
Team	Realisatie	Projectnummer: -	Formaat: A0+ (84x116,70mm)
Betekend	-	Datum uitgifte: -	Schaal: 1 : 200
Gecontroleerd	-	Status: -	Revisie: -