


DE BALIJE TIEL herinrichting woonomgeving

ontwerpvariant
2

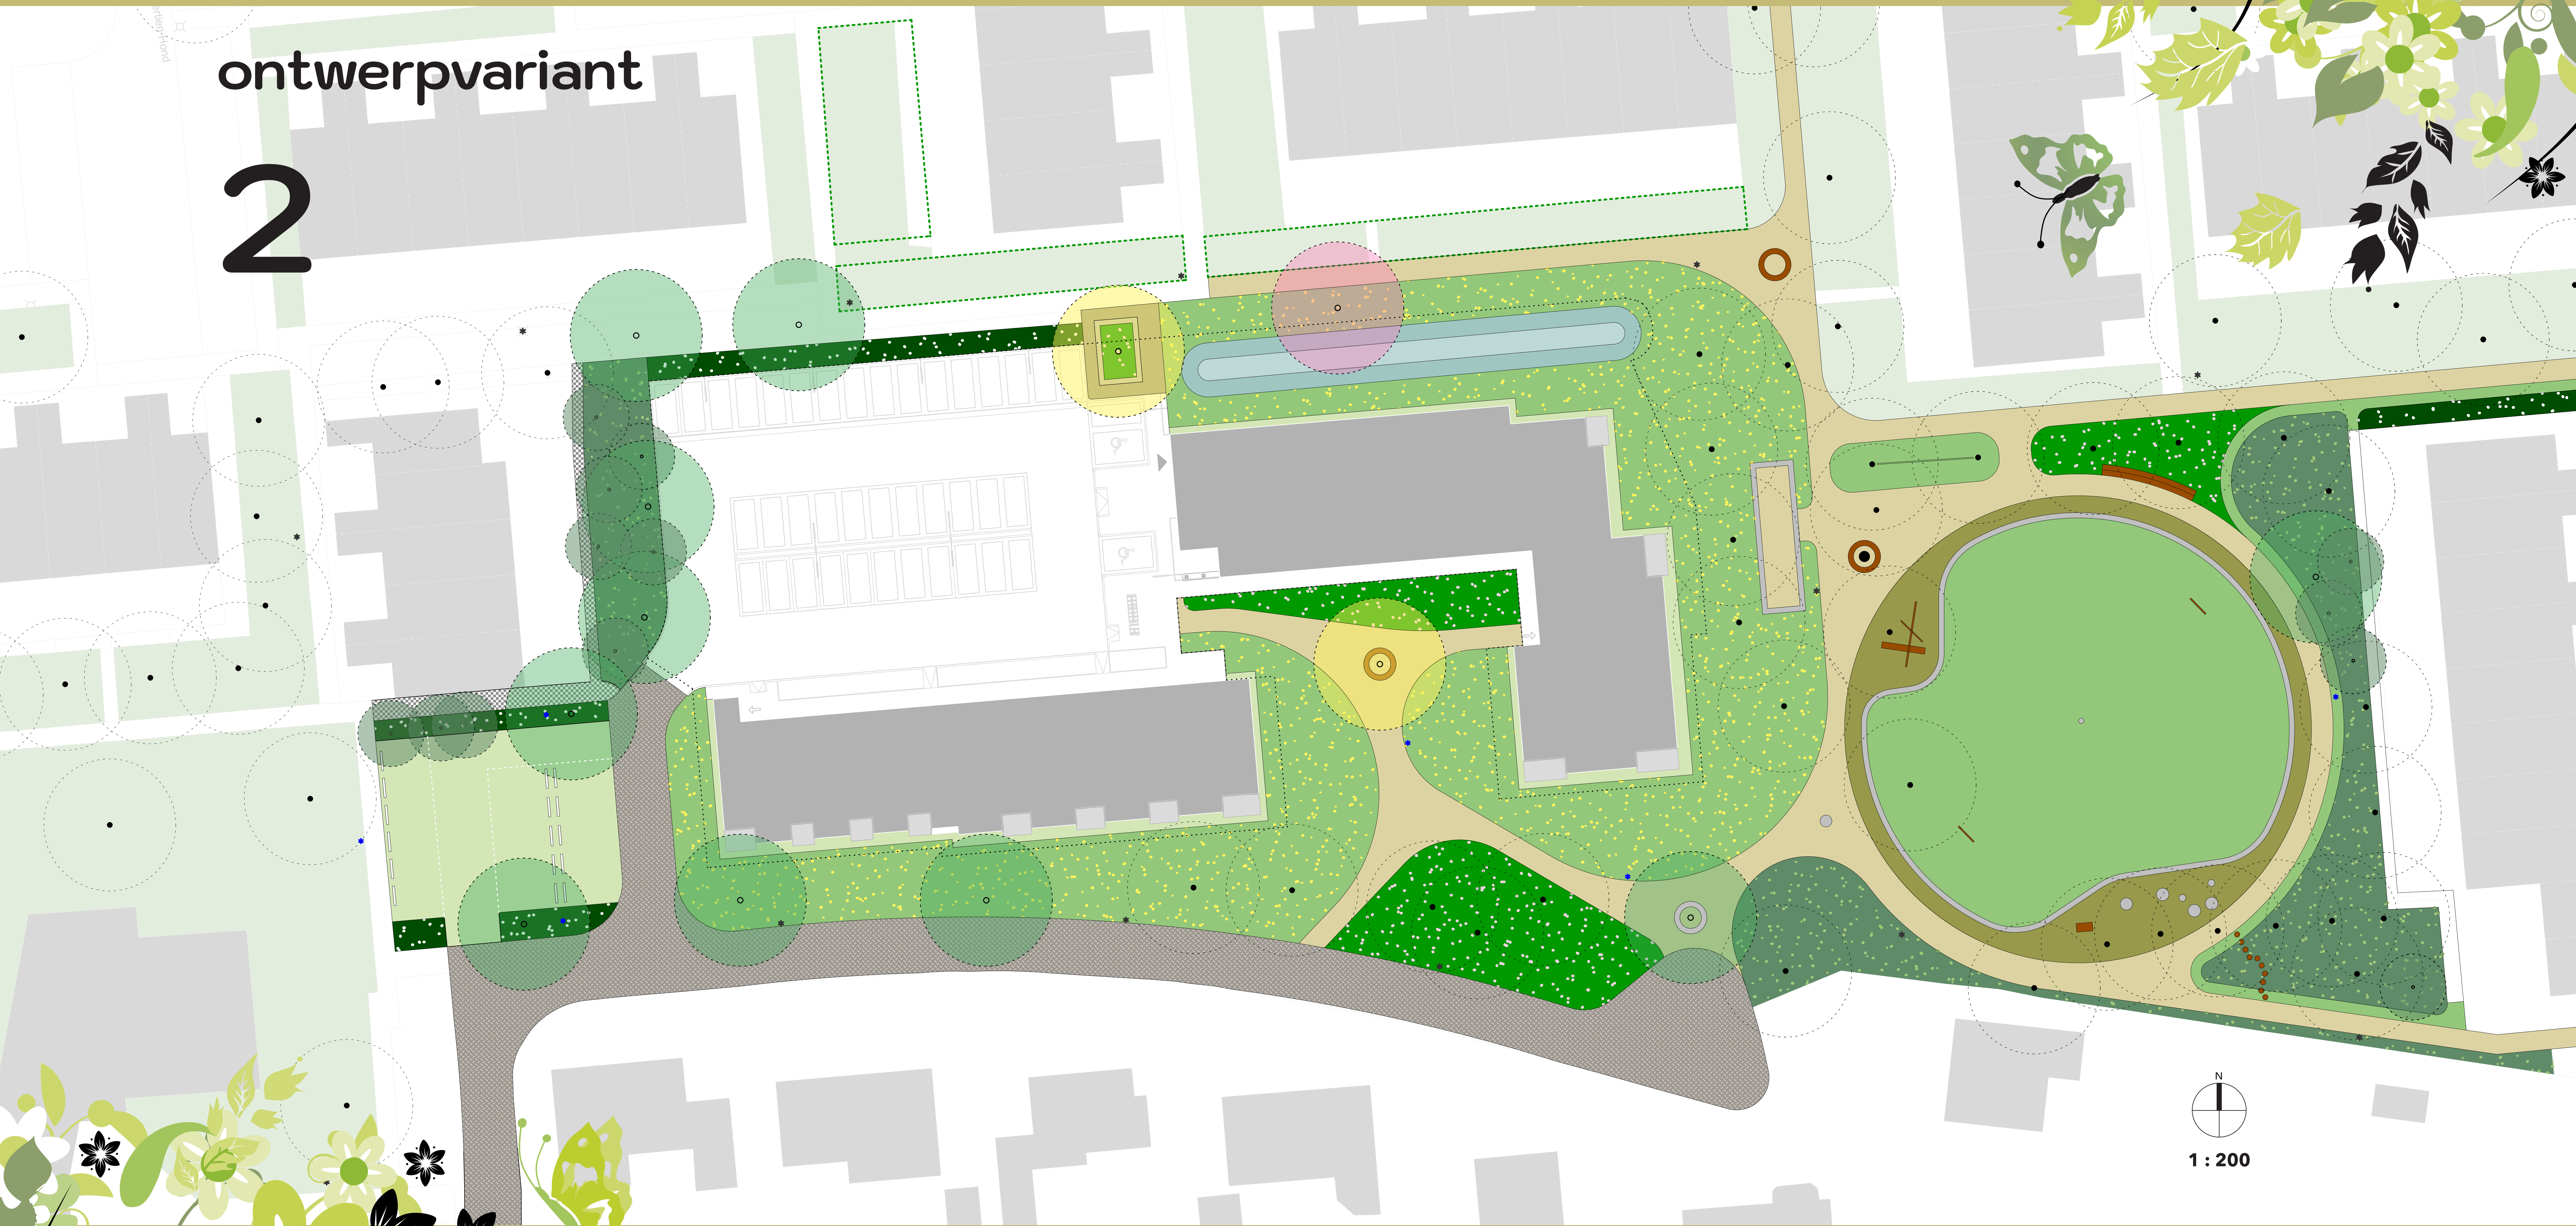

N
1 : 200

- | | | | |
|-------------------------------------|-------------------------|--|---------------------|
| rijbaan: hergebruikte betonklinkers | achterpad | bestaande bomen | bestaande lichtmast |
| halfverharding en boomschors | maairand | nieuwe bomen (dezelfde soorten als in de omgeving) | nieuwe lichtmast |
| grasstenen voor parkeerplaatsen | speelobjecten | nieuwe bomen (markante solitair zoals linde) | |
| opsluitband (zelfverdichtend beton) | zitobjecten | nieuwe bomen (fruitbomen) | |
| gras / gazon | doeltjes | locaties moestuinen | |
| bloemenweide | speeltoestel aan bomen | nieuwbouw | |
| haag | jeu-de-boulesbaan | eigendomsgrens Kleurrijk Wonen | |
| vaste planten en / of sierheesters | speeltoestellen bossage | wadi | |
| bosshage met onderbegroeiing | speeltoestel senioren | reliëf | |

15 mei 2025

ZAMBELI
LANDSCHAPS-
ARCHITECTUUR

gemeente Tiel

