




paal hout





Boom Corylus columna 'VDB Obelisk'




Prunus serrulata 'Amanogawa'

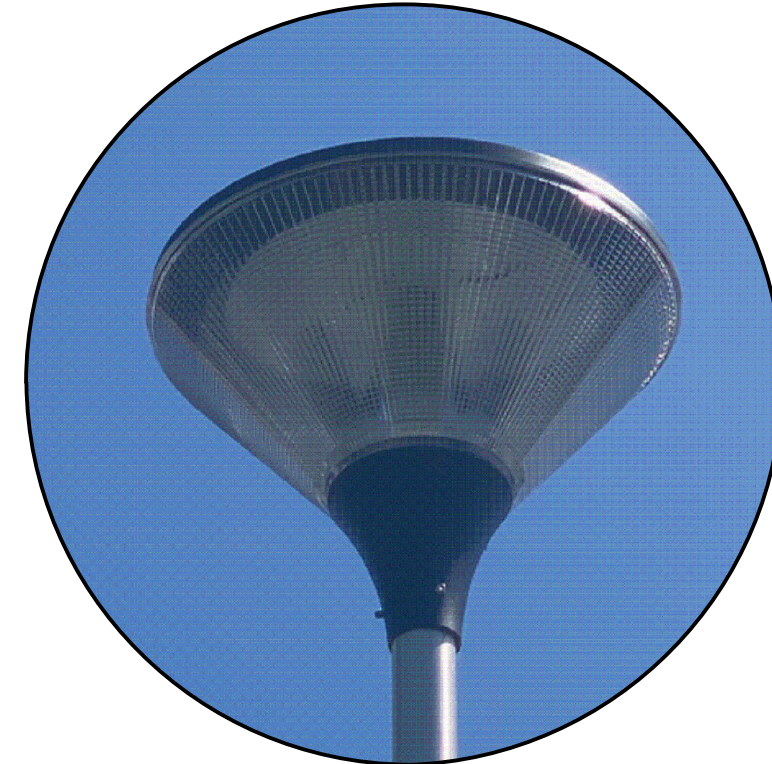


Lichtmast

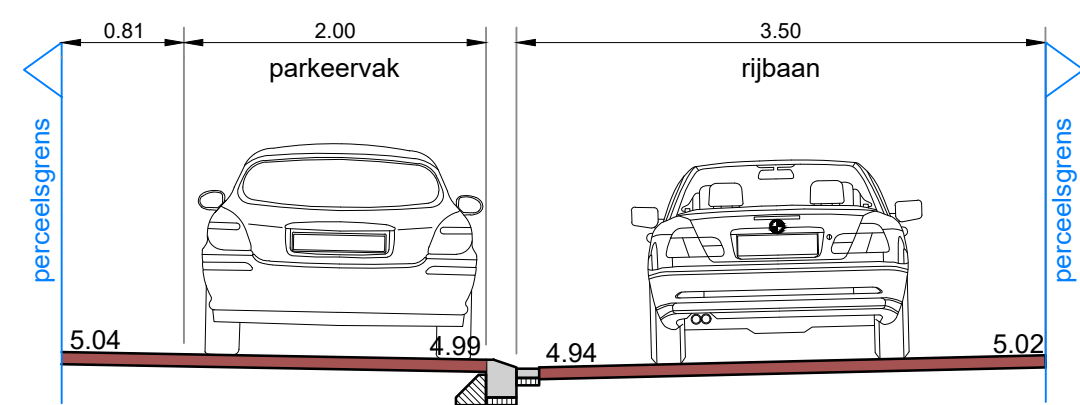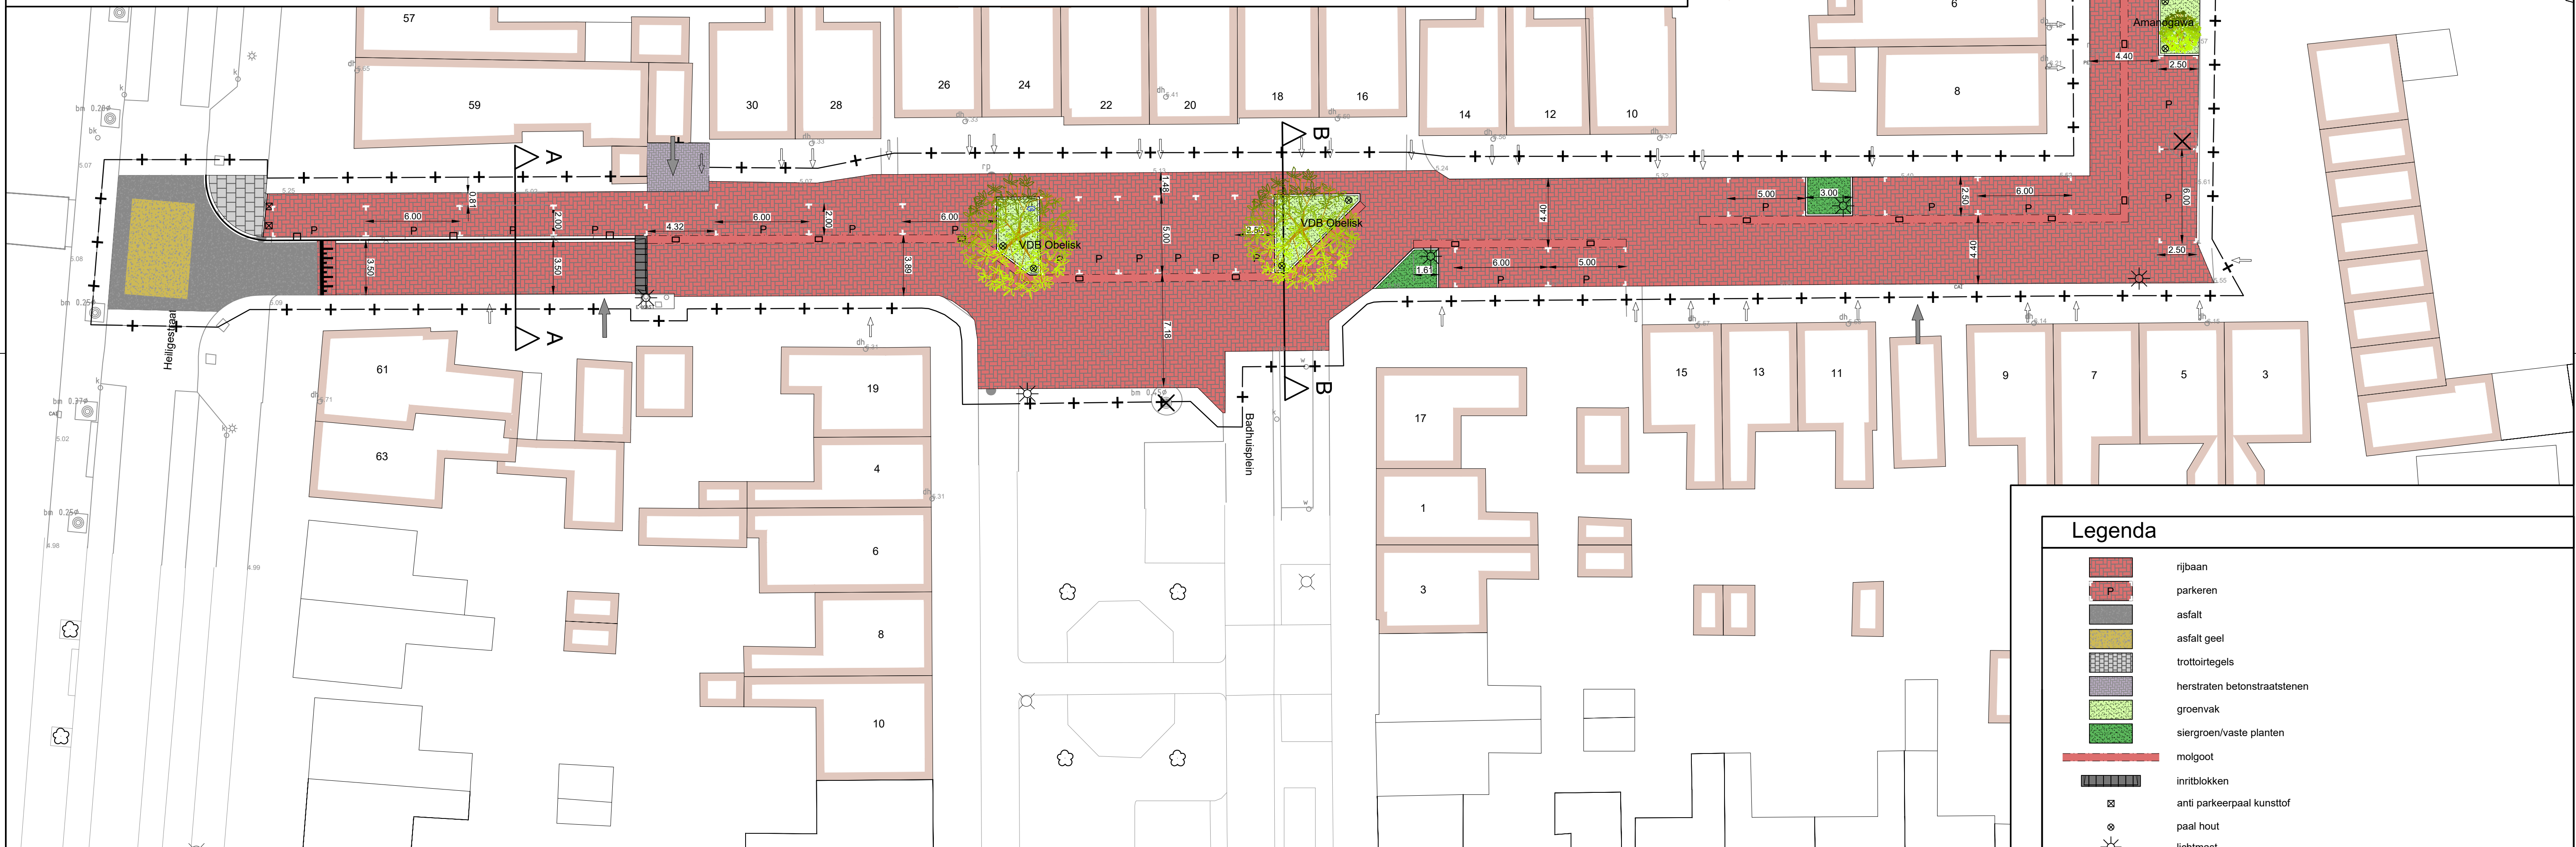

dwarsprofiel A-A
schaal: 1 : 50

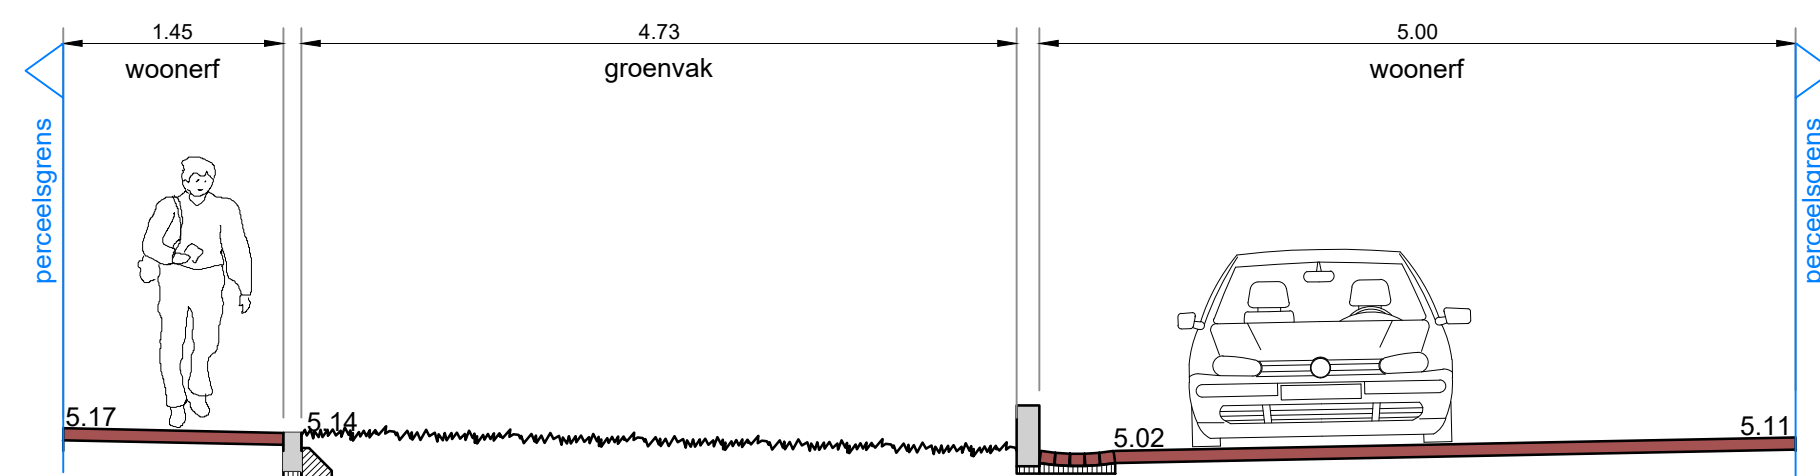

dwarsprofiel B-B
schaal: 1 : 50

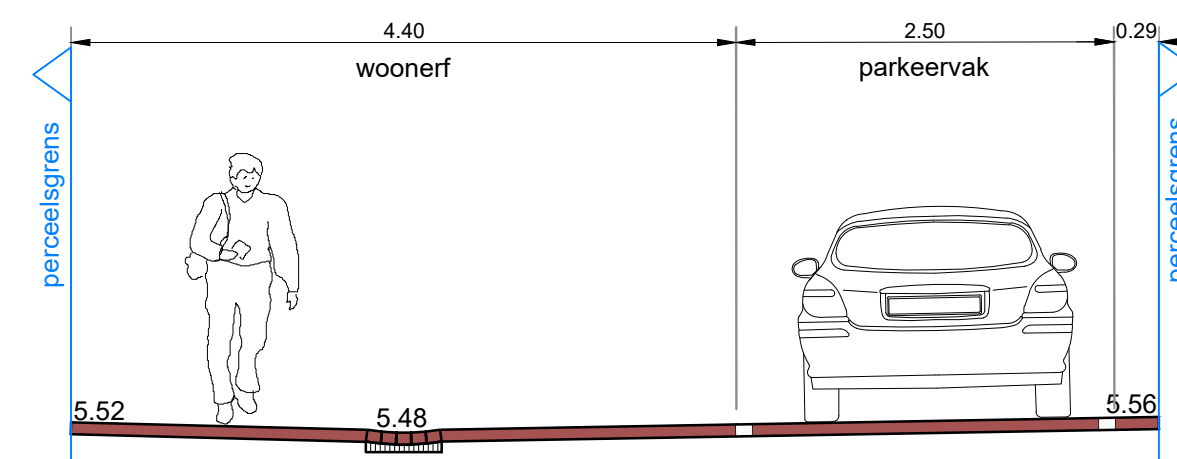

dwarsprofiel C-C
schaal: 1 : 50

Legenda

- rijbaan
- parkeren
- asfalt
- asfalt geel
- trottoirtegels
- herstraten betonstraatstenen
- groenvak
- siergroen/vaste planten
- molgoot
- inritblokken
- anti parkeerpaal kunststof
- paal hout
- lichtmast
- straatkolk
- trottoirkolk
- nieuwe boom
Coc: Corylus columna 'VDB Obelisk'
Prs: Prunus serrulata 'Amanogawa'
- werkgrens
- kappen boom
- inrit (voertuigen)

RA+
ingenieurs

Vestiging Vught
De Ring 12
5261 LM Vught
073-220 0055
ra-plus.nl

Opdrachtgever: Gemeente Tiel
Project: Riolvervanging Mr A Pijnacker Hordijkstraat
Onderdeel: Presentatietekening

Revisie: A	Schaal: 1:200	Projectnr.: 25523.1	Tekeningnr.:
d.d. 04-09-2025	Formaat: A1	Blad 1 van 1	25523.1 E.18 VOPresentatietekening 01-0
Getekend: D.Mu	Gec.: R.Eb	Dir.: Gem. Tiel - Riolvervanging Mr. A. Pijnacker Hordijkstraat/E. Ontwerp/18. Ontwerp	