


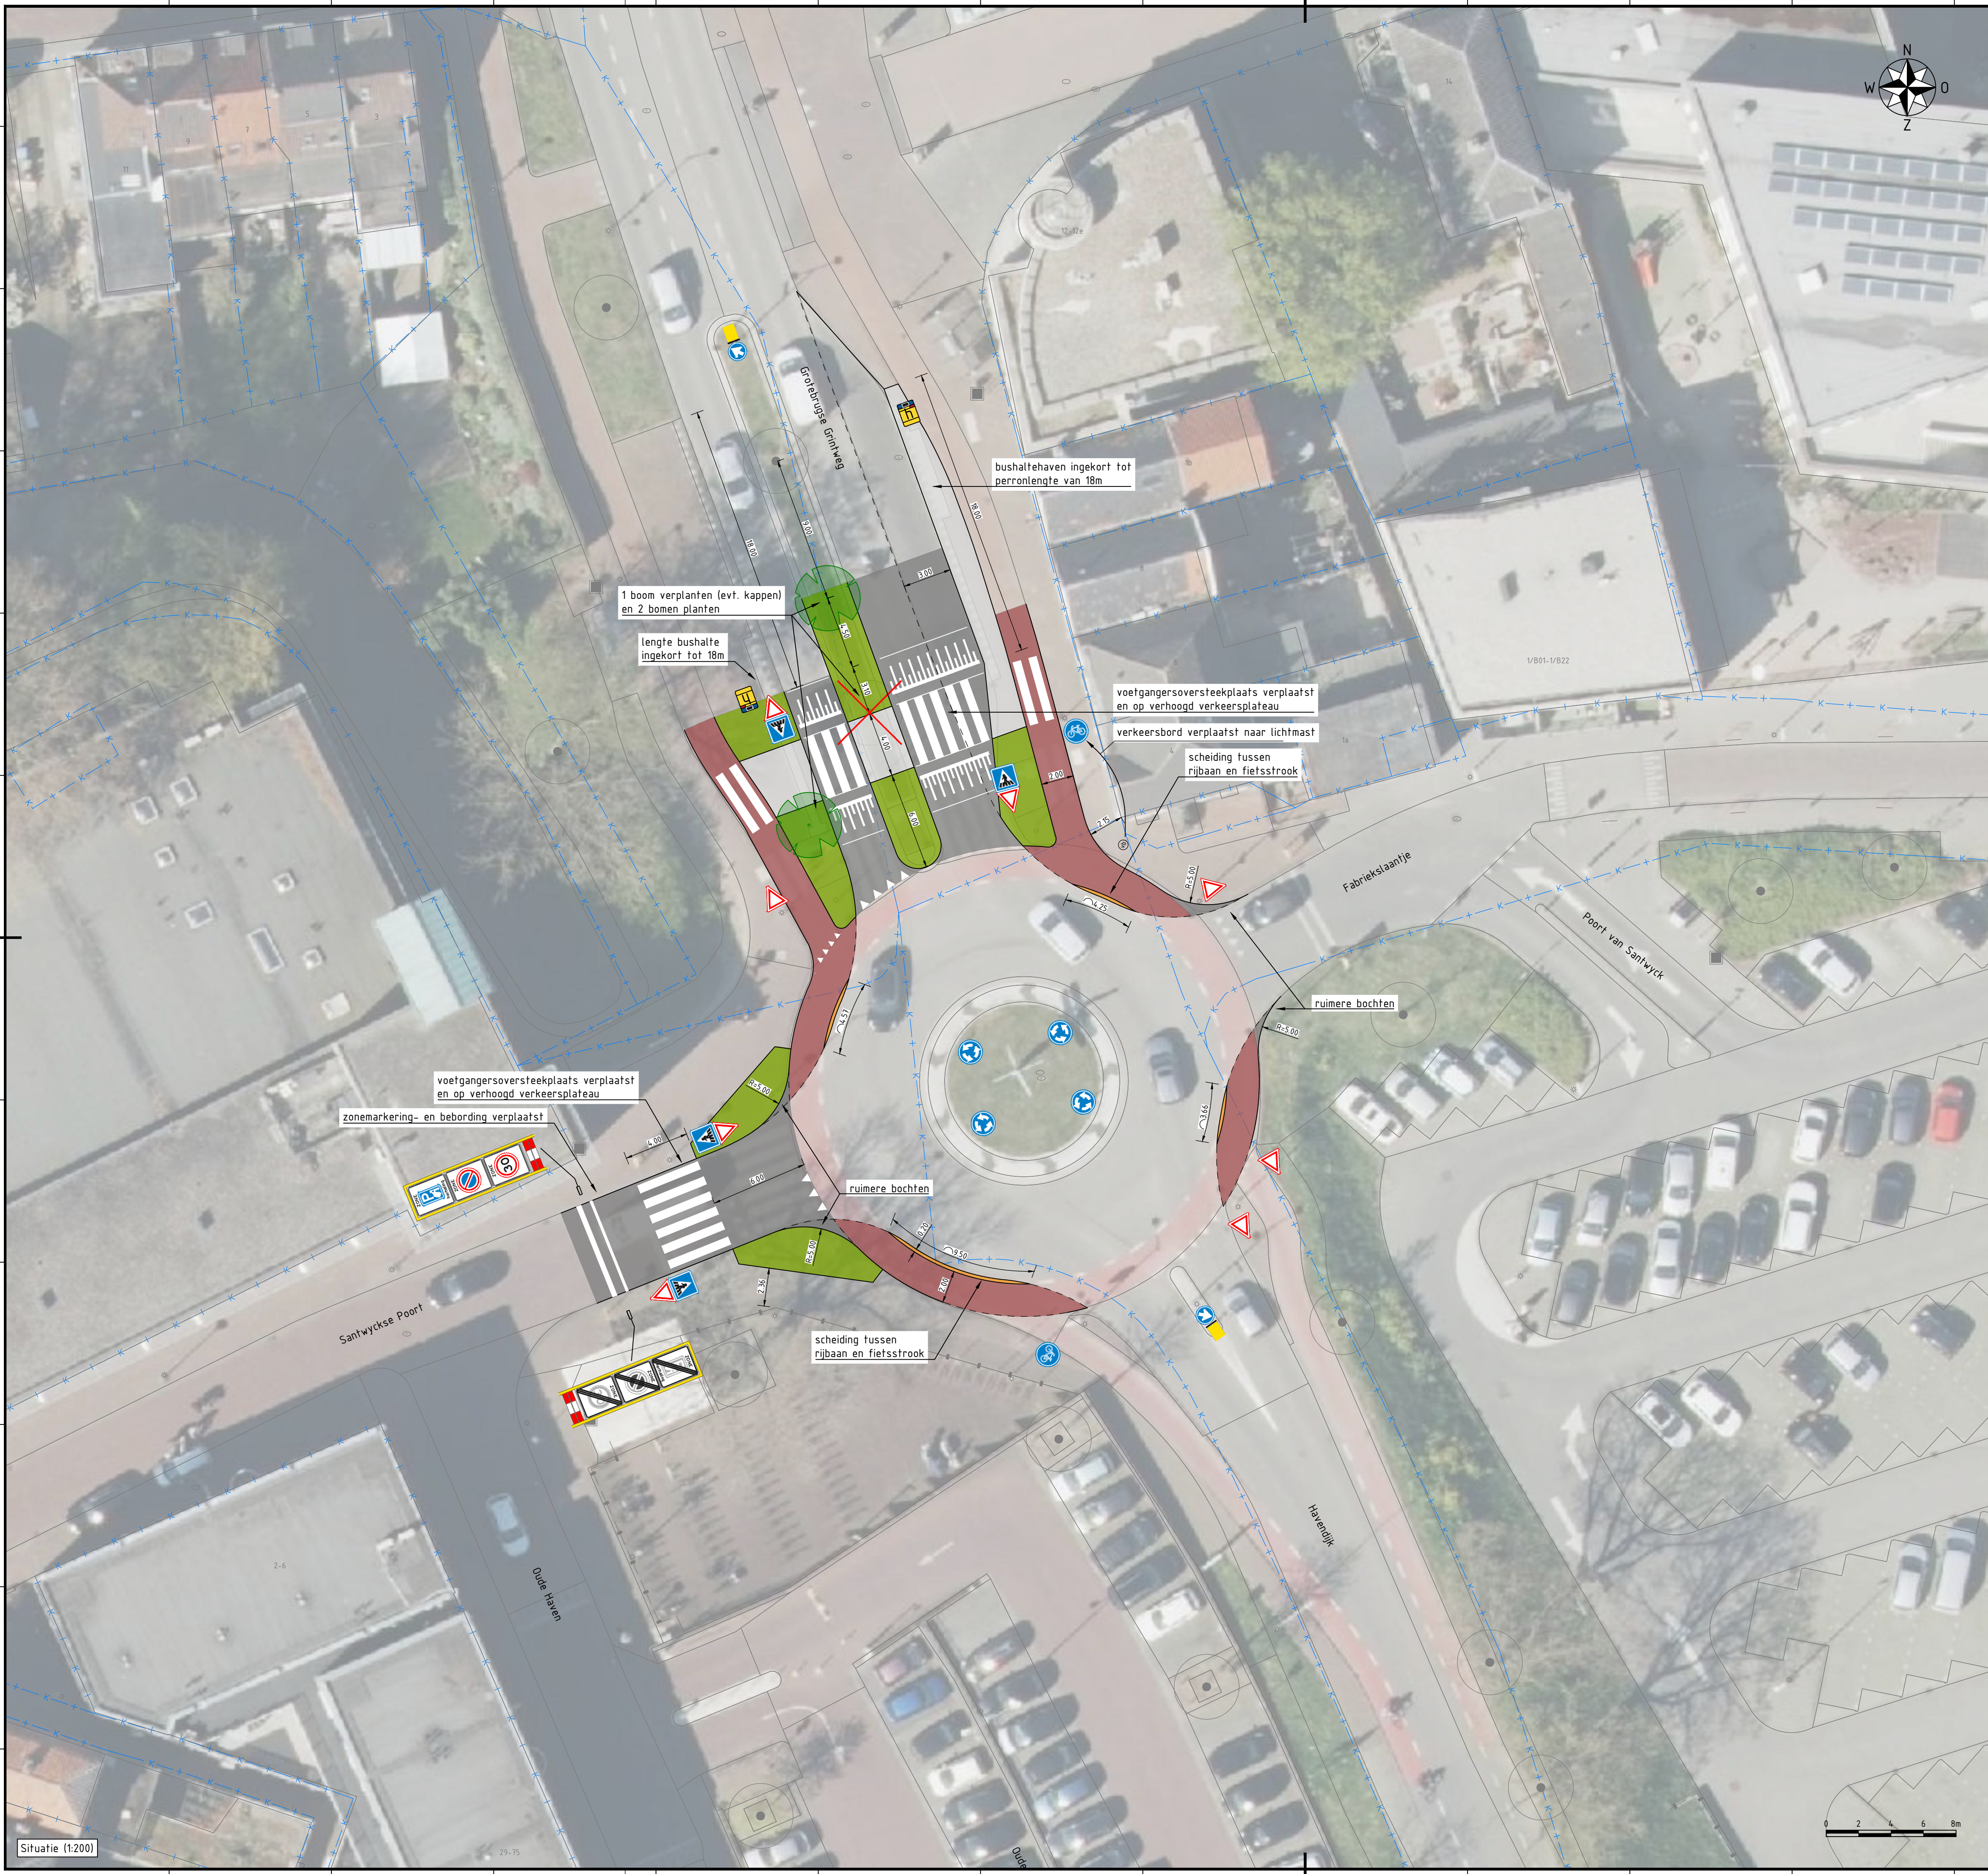

Legenda

- bestaande situatie
- kadastrale grens
- - - - - materiaalscheiding
- ontwerplijn
- voetpad
- rijbaan
- fietspad
- scheiding tussen rijbaan en fietsstrook op rotonde
- groen (lage beplanting)
- bestaande, te verwijderen boom
- nieuw te planten boom
- voetgangersoversteekplaats
- talud verhoogd verkeersplateau
- haaiantand marking
- verkeersbord



Maten in meters, tenzij anders vermeld. Materiaalmaten in mm, tenzij anders vermeld.
Peilmaten in meters t.o.v. N.A.P., tenzij anders vermeld. Diameters in mm, tenzij anders vermeld.

Versie	Datum	Omschrijving	Gefekend	Gecontroleerd	Vrijgegeven
c1.0	12-05-2025	Eerste uitgave	JWg	TJo	TJo

Opdrachtnemer: Megaborn techniek met beleid	Postbus 56 4180 BB Waardenburg tel. 0418-654900 info@megaborn.com www.megaborn.com	Opdrachtgever: gemeente Tiel	Postbus 6325 4000 HH Tiel tel. 0344-637111 gemeente@tiel.nl www.tiel.nl
--	--	--	---

Project: Rotonde Havendijk – Grotebrugse Grintweg	Documenttype: tekening
Onderdeel: Presentatie-ontwerp KTM variant 1	Blad: 1 van 1
Fase: Participatie	Formaat: A1
Tekeningnummer: GTI2501-101 c1.0	Schaal: 1:200
	Projectnummer: GTI2501
	Besteknummer: –
	Status: CONCEPT