


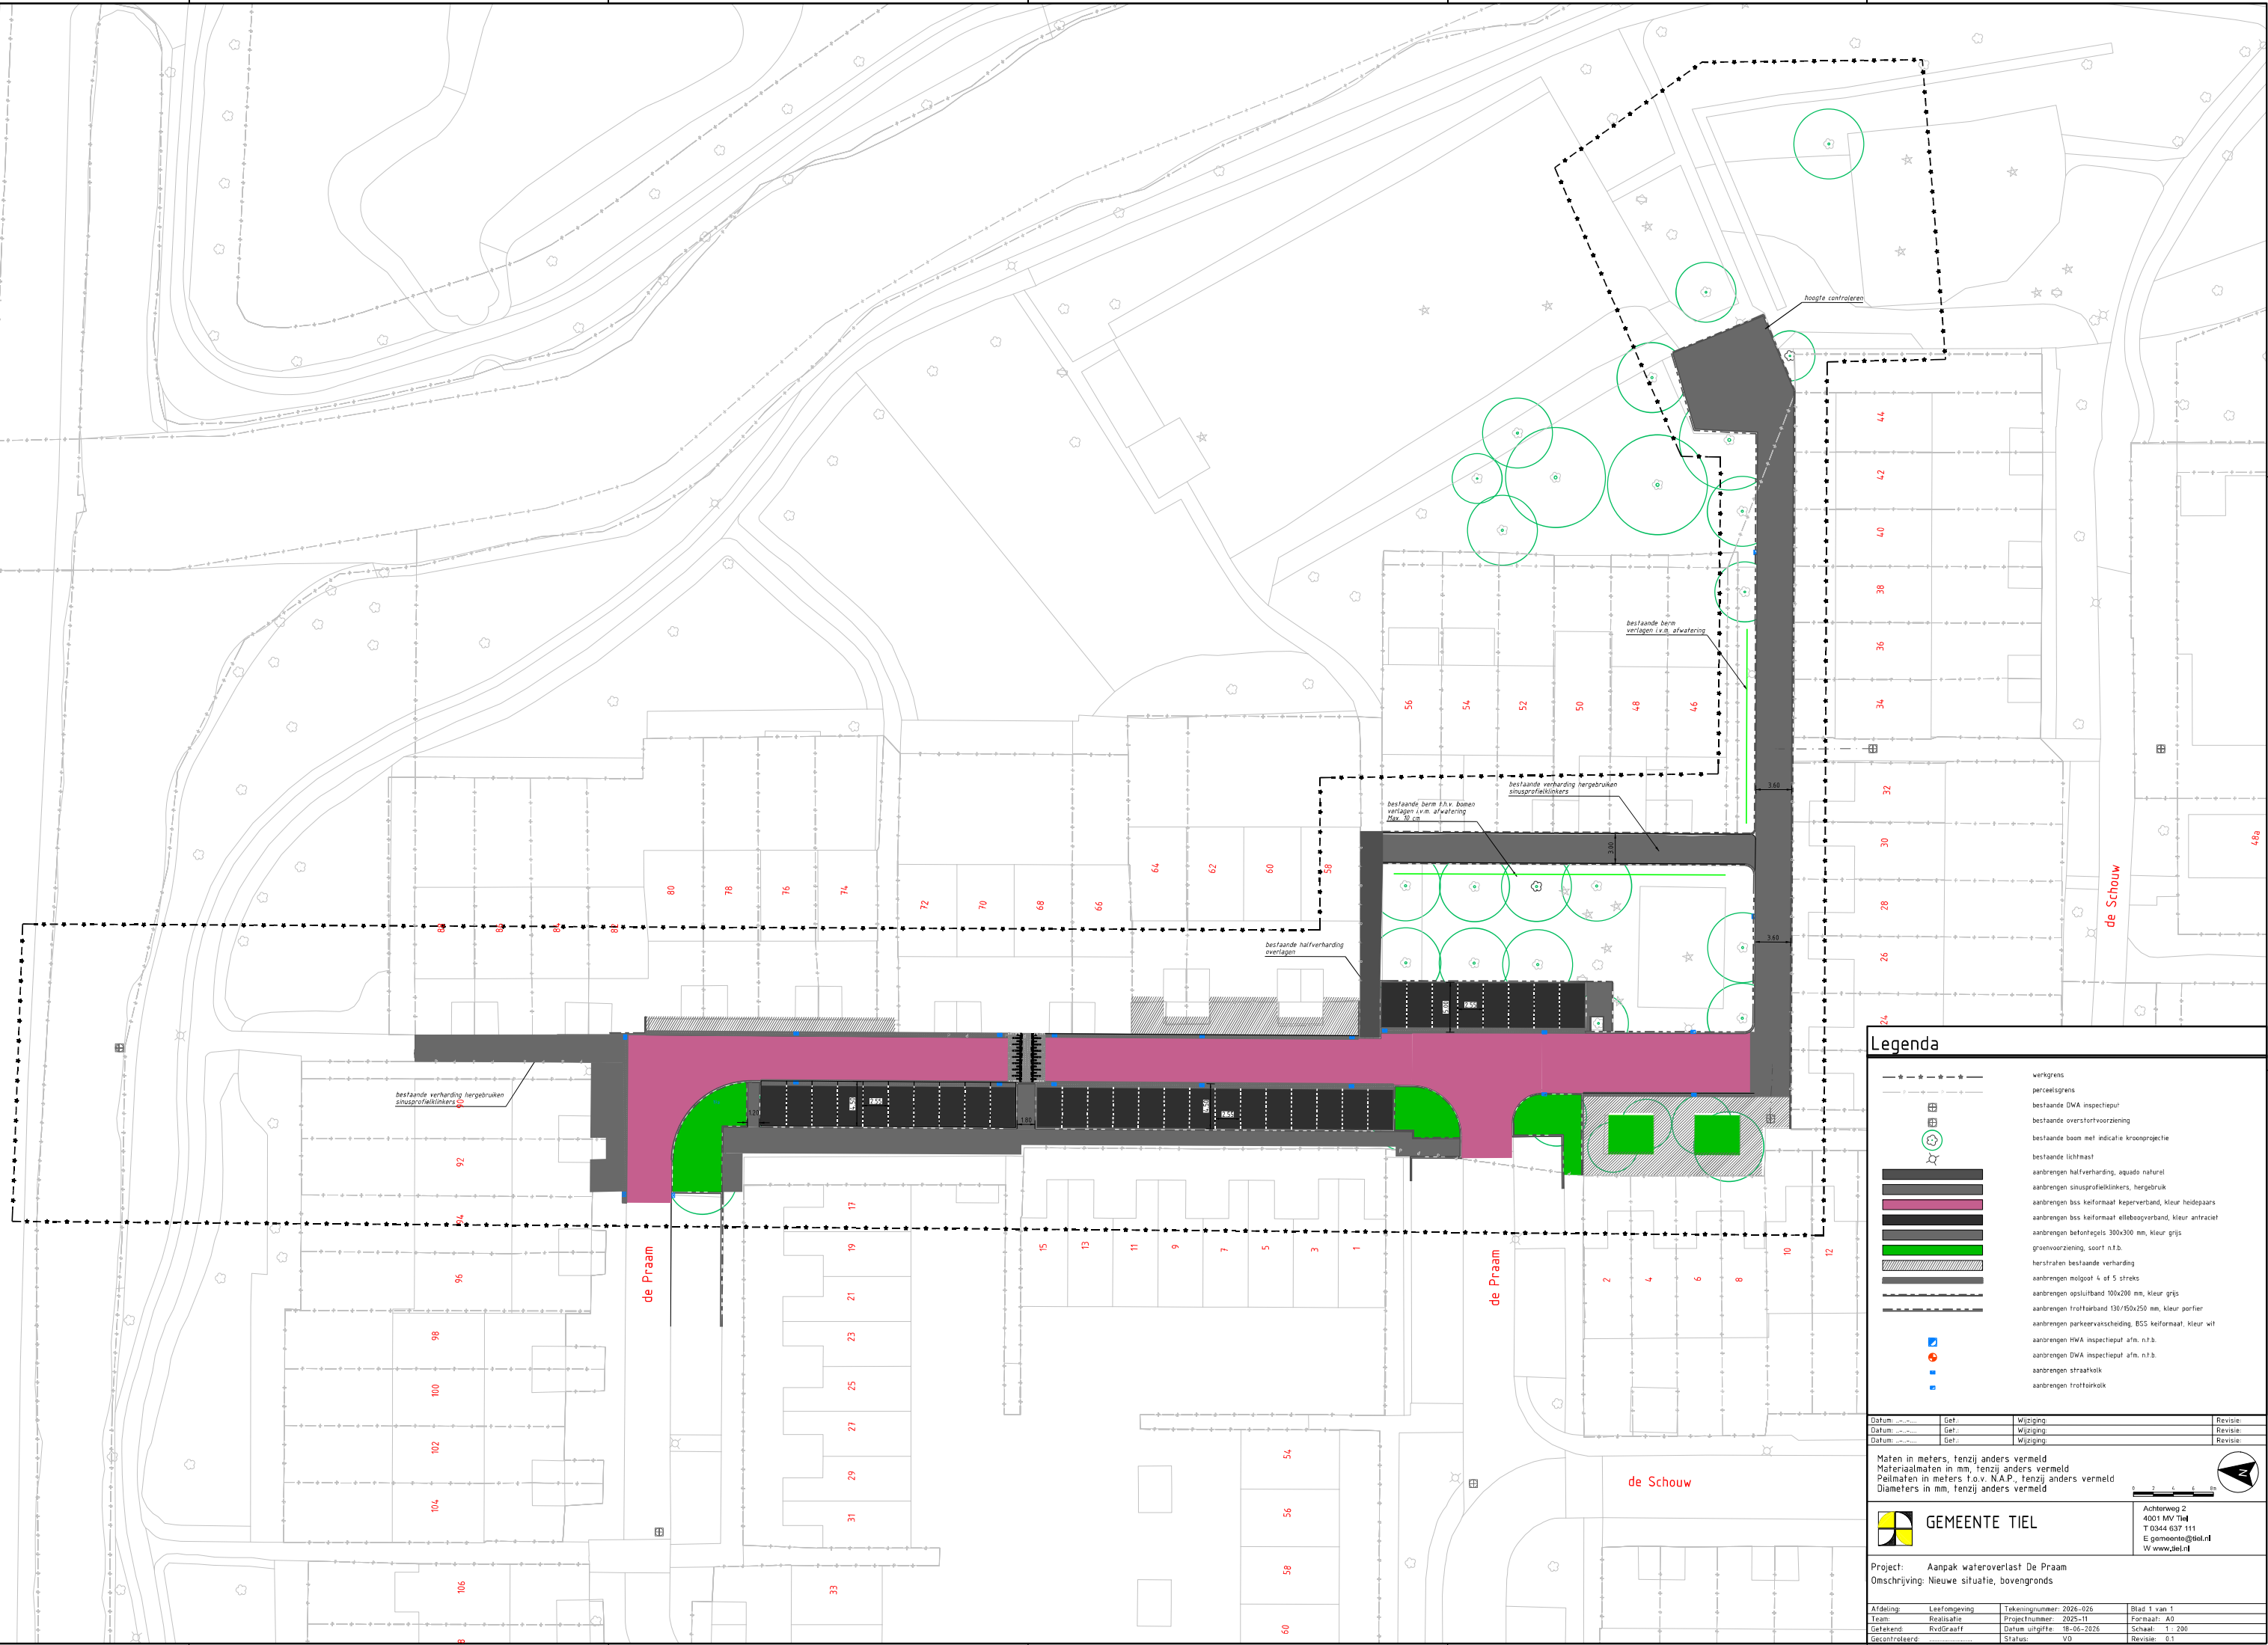

Legenda

- | Symbolen | Naam |
|----------|--|
| | verkeersgrens |
| | perceelsgrens |
| | bestaande DWA inspectiepuit |
| | bestaande overstortvoorziening |
| | bestaande boom met indicatie kroonprojectie |
| | bestaande lichtmast |
| | aanbrengen halfverharding, aquado naturel |
| | aanbrengen sinusprofielklinkers, hegerbruik |
| | aanbrengen bss keiformaat keperverband, kleur heidepaars |
| | aanbrengen bss keiformaat elleboogverband, kleur antraciet |
| | aanbrengen betontegels 300x300 mm, kleur grijs |
| | gruenvoorziening, soort n.t.b. |
| | aanbrengen bestaande verharding |
| | aanbrengen molgoot 4 of 5 streks |
| | aanbrengen opsluitband 100x200 mm, kleur grijs |
| | aanbrengen trottoirband 130/150x250 mm, kleur porfier |
| | aanbrengen parkeervaksteking, BSS keiformaat, kleur wit |
| | aanbrengen HWA inspectiepuit a.f.m. n.t.b. |
| | aanbrengen DWA inspectiepuit a.f.m. n.t.b. |
| | aanbrengen straatkolk |
| | aanbrengen trottoirkolk |

Datum:	Get.:	Wijziging:	Revisie:
Datum:	Get.:	Wijziging:	Revisie:
Datum:	Get.:	Wijziging:	Revisie:

Maten in meters, tenzij anders vermeld
Materiaalmaten in mm, tenzij anders vermeld
Peilmaten in meters t.o.v. N.A.P., tenzij anders vermeld
Diameters in mm, tenzij anders vermeld



GEMEENTE TIEL

Achterweg 2
4001 MV Tiel
T 0344 637 111
E gemeente@tiel.nl
W www.tiel.nl

Project: Aanpak wateroverlast De Praam
Omschrijving: Nieuwe situatie, bovengronds

Afdeling:	Leefomgeving	Tekeningnummer:	2026-026	Blad 1 van 1
Team:	Realisatie	Projectnummer:	2025-11	Formaat: A0
Getekend:	RvdGraaff	Datum uitgifte:	18-06-2026	Schaal: 1 : 200
Gecontroleerd:		Status:	V0	Revisie: 0.1